

2019-04-02-D_195x195.

Побревенка


2019-04-02-D_195x195

Побревенка


Разработал

Мокроусов А.А.


2019

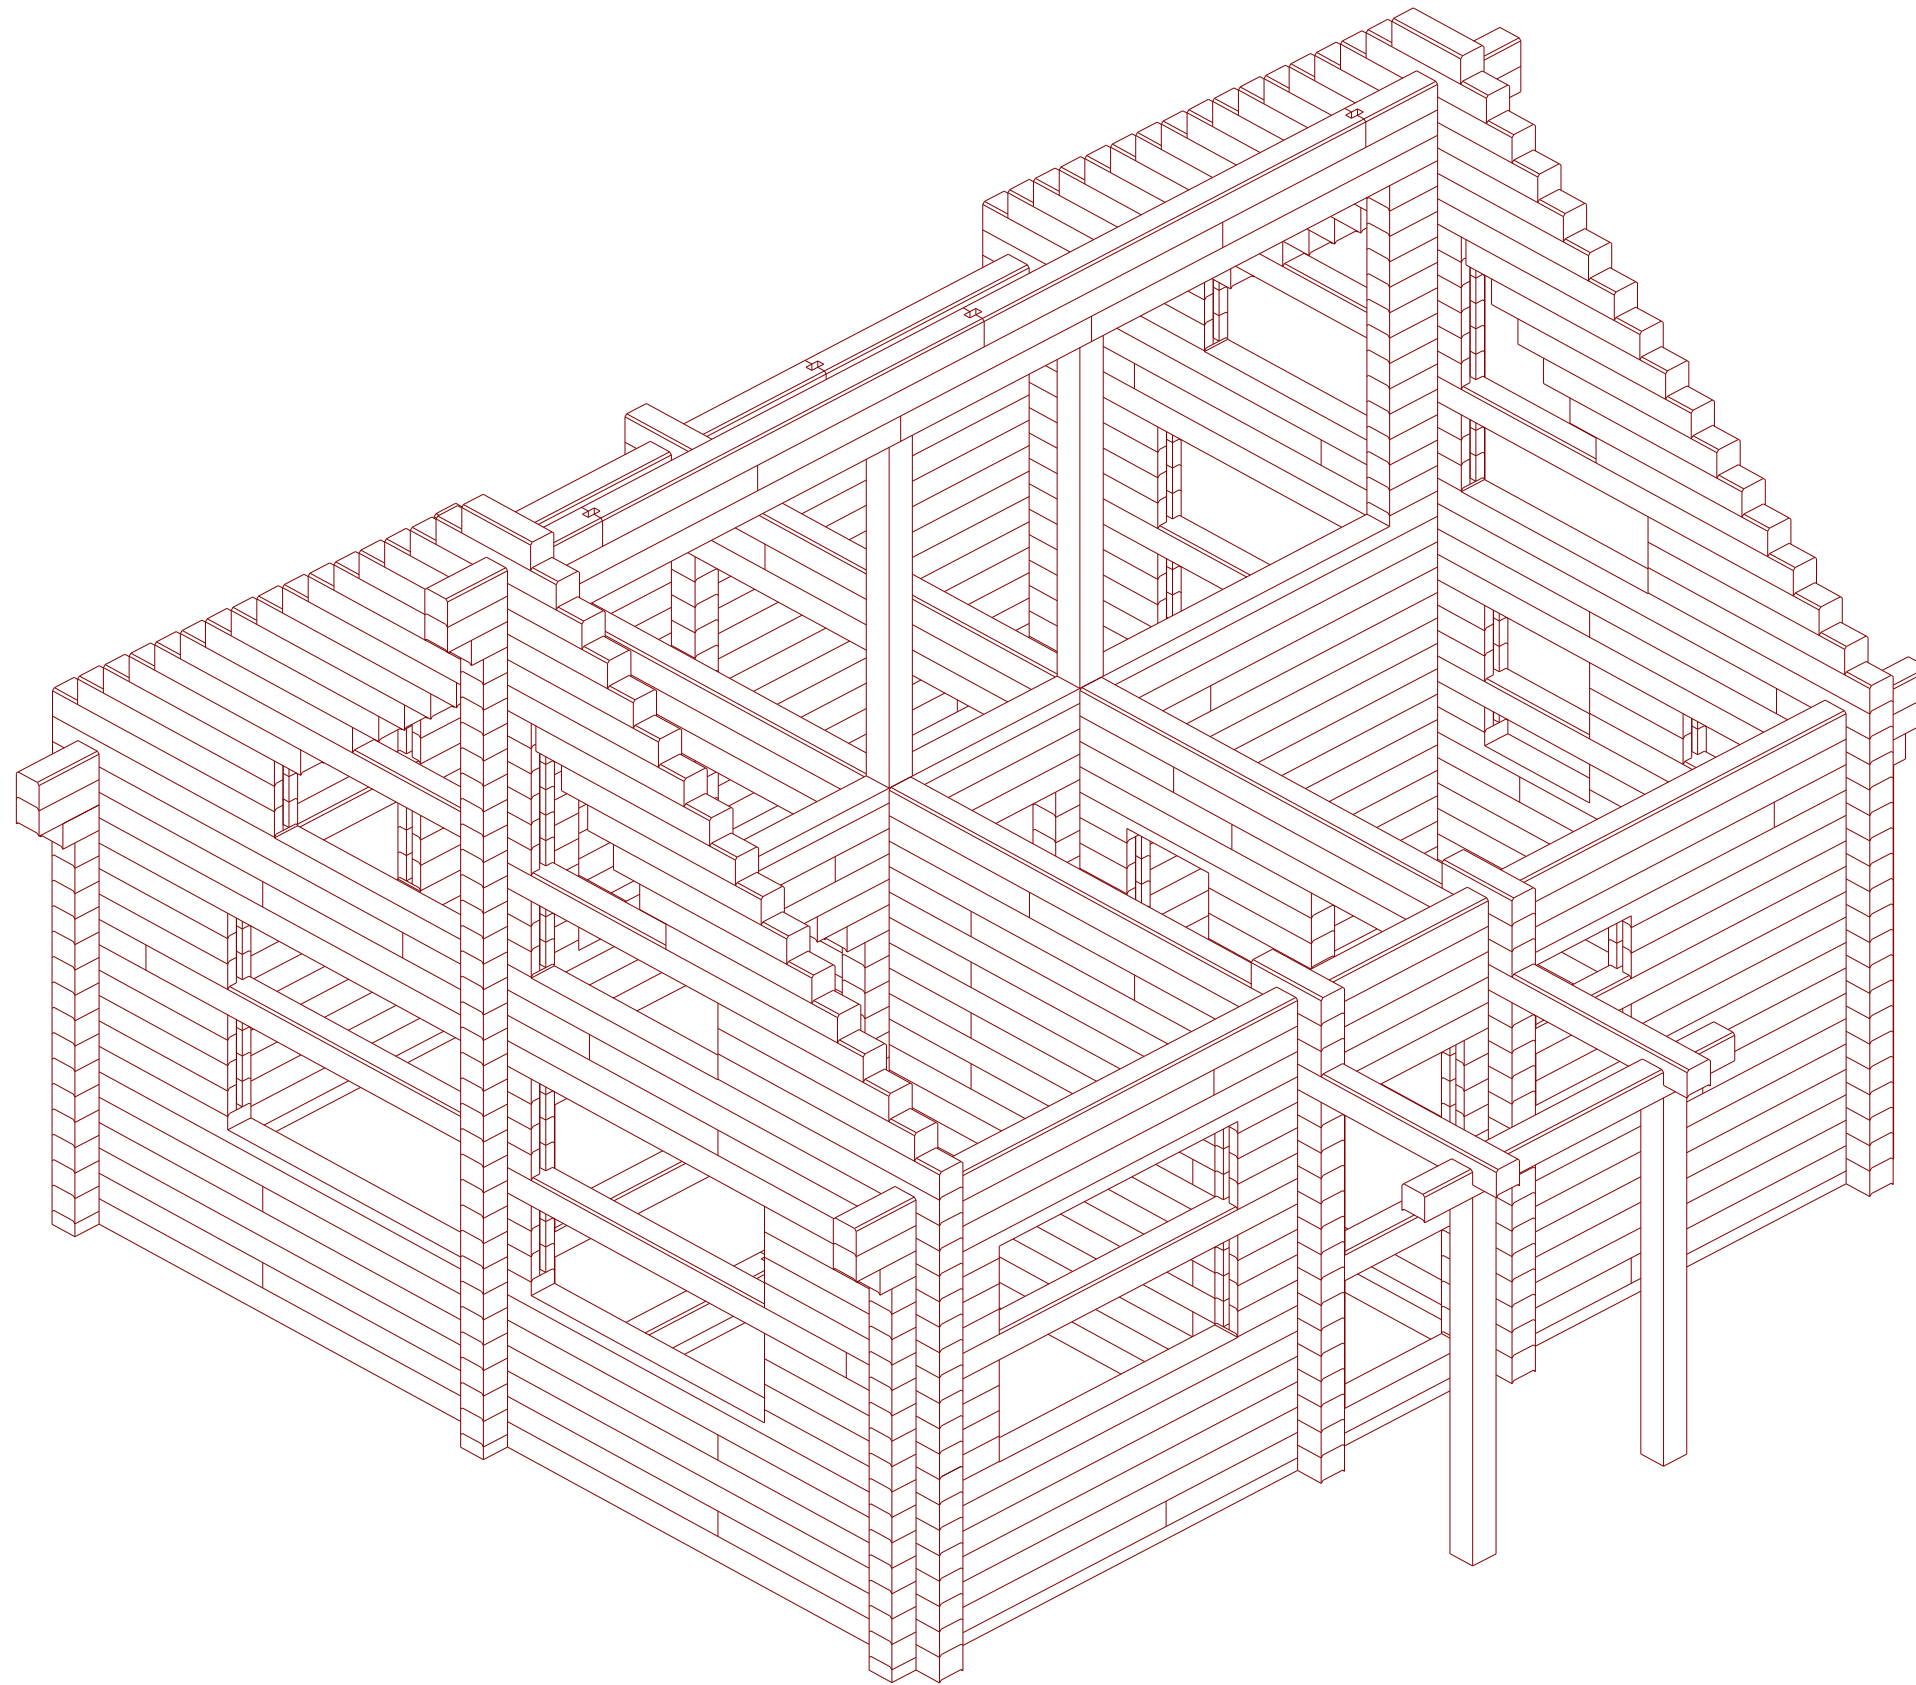


						Дом Бр 195x195				
				Изм.	Кол.					
Изм.	Кол. уч.	Лист	№ док.	Подпись	Дата			Стадия	Лист	Листов
Разработал						2019-04-02-D_195x195			2	
						Вид_01				

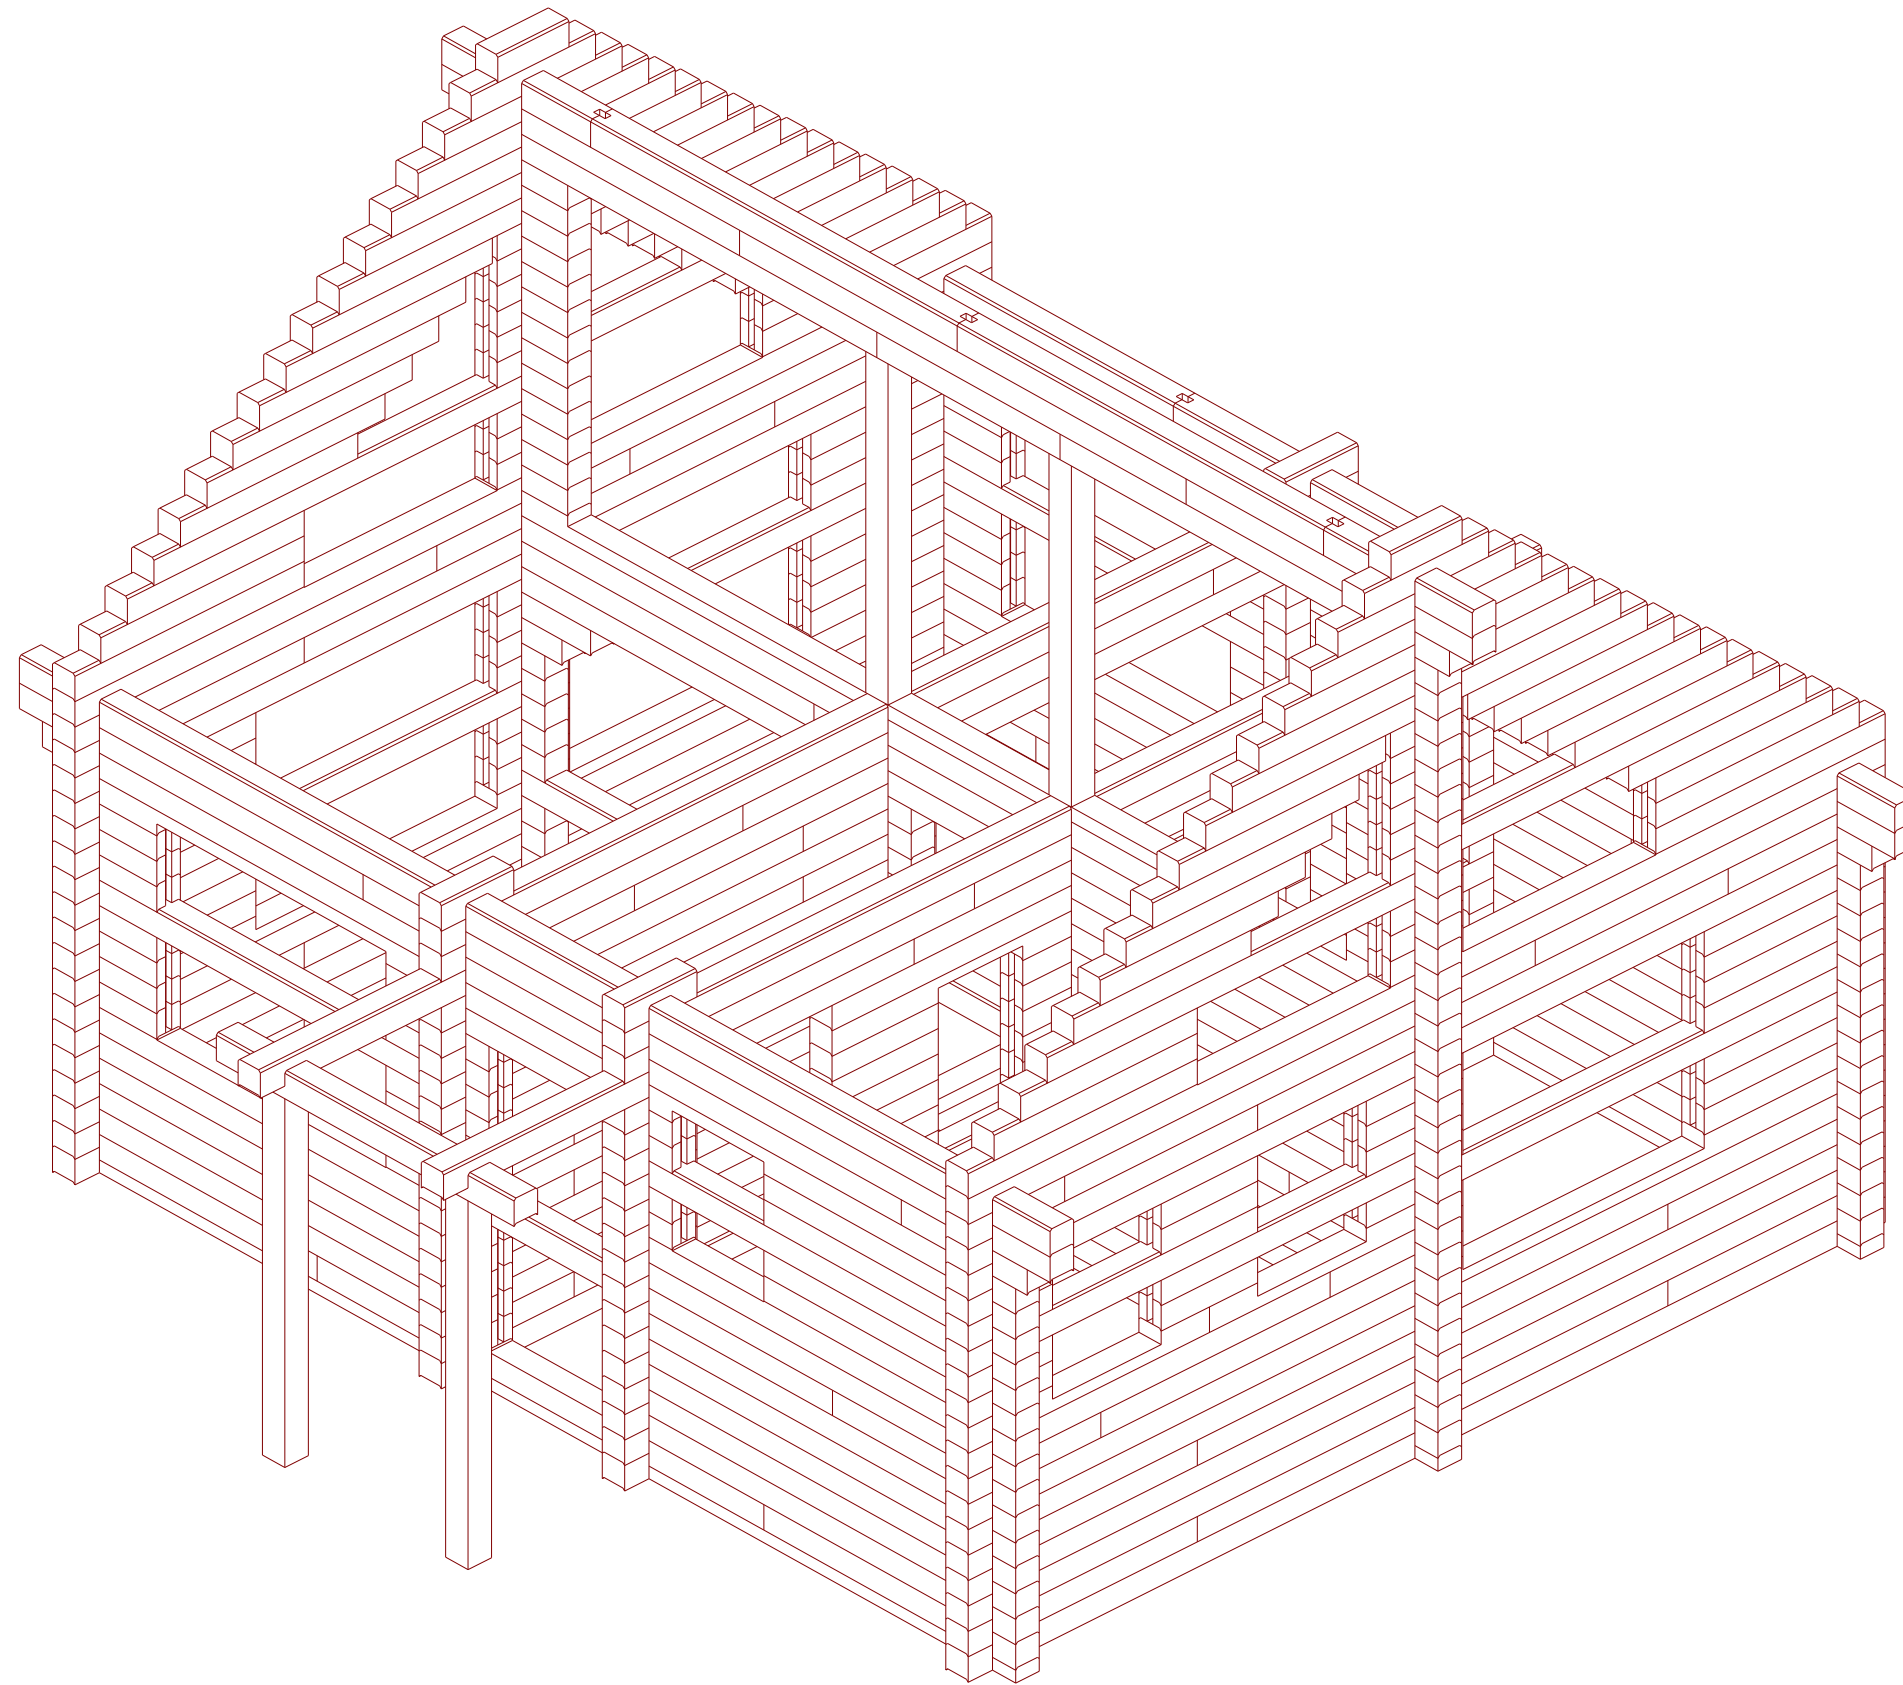


						Дом Бр 195x195				
				Изм.	Кол.					
Изм.	Кол. уч.	Лист	№ док.	Подпись	Дата			Стадия	Лист	Листов
Разработал						2019-04-02-D_195x195_			3	
						Вид-02				

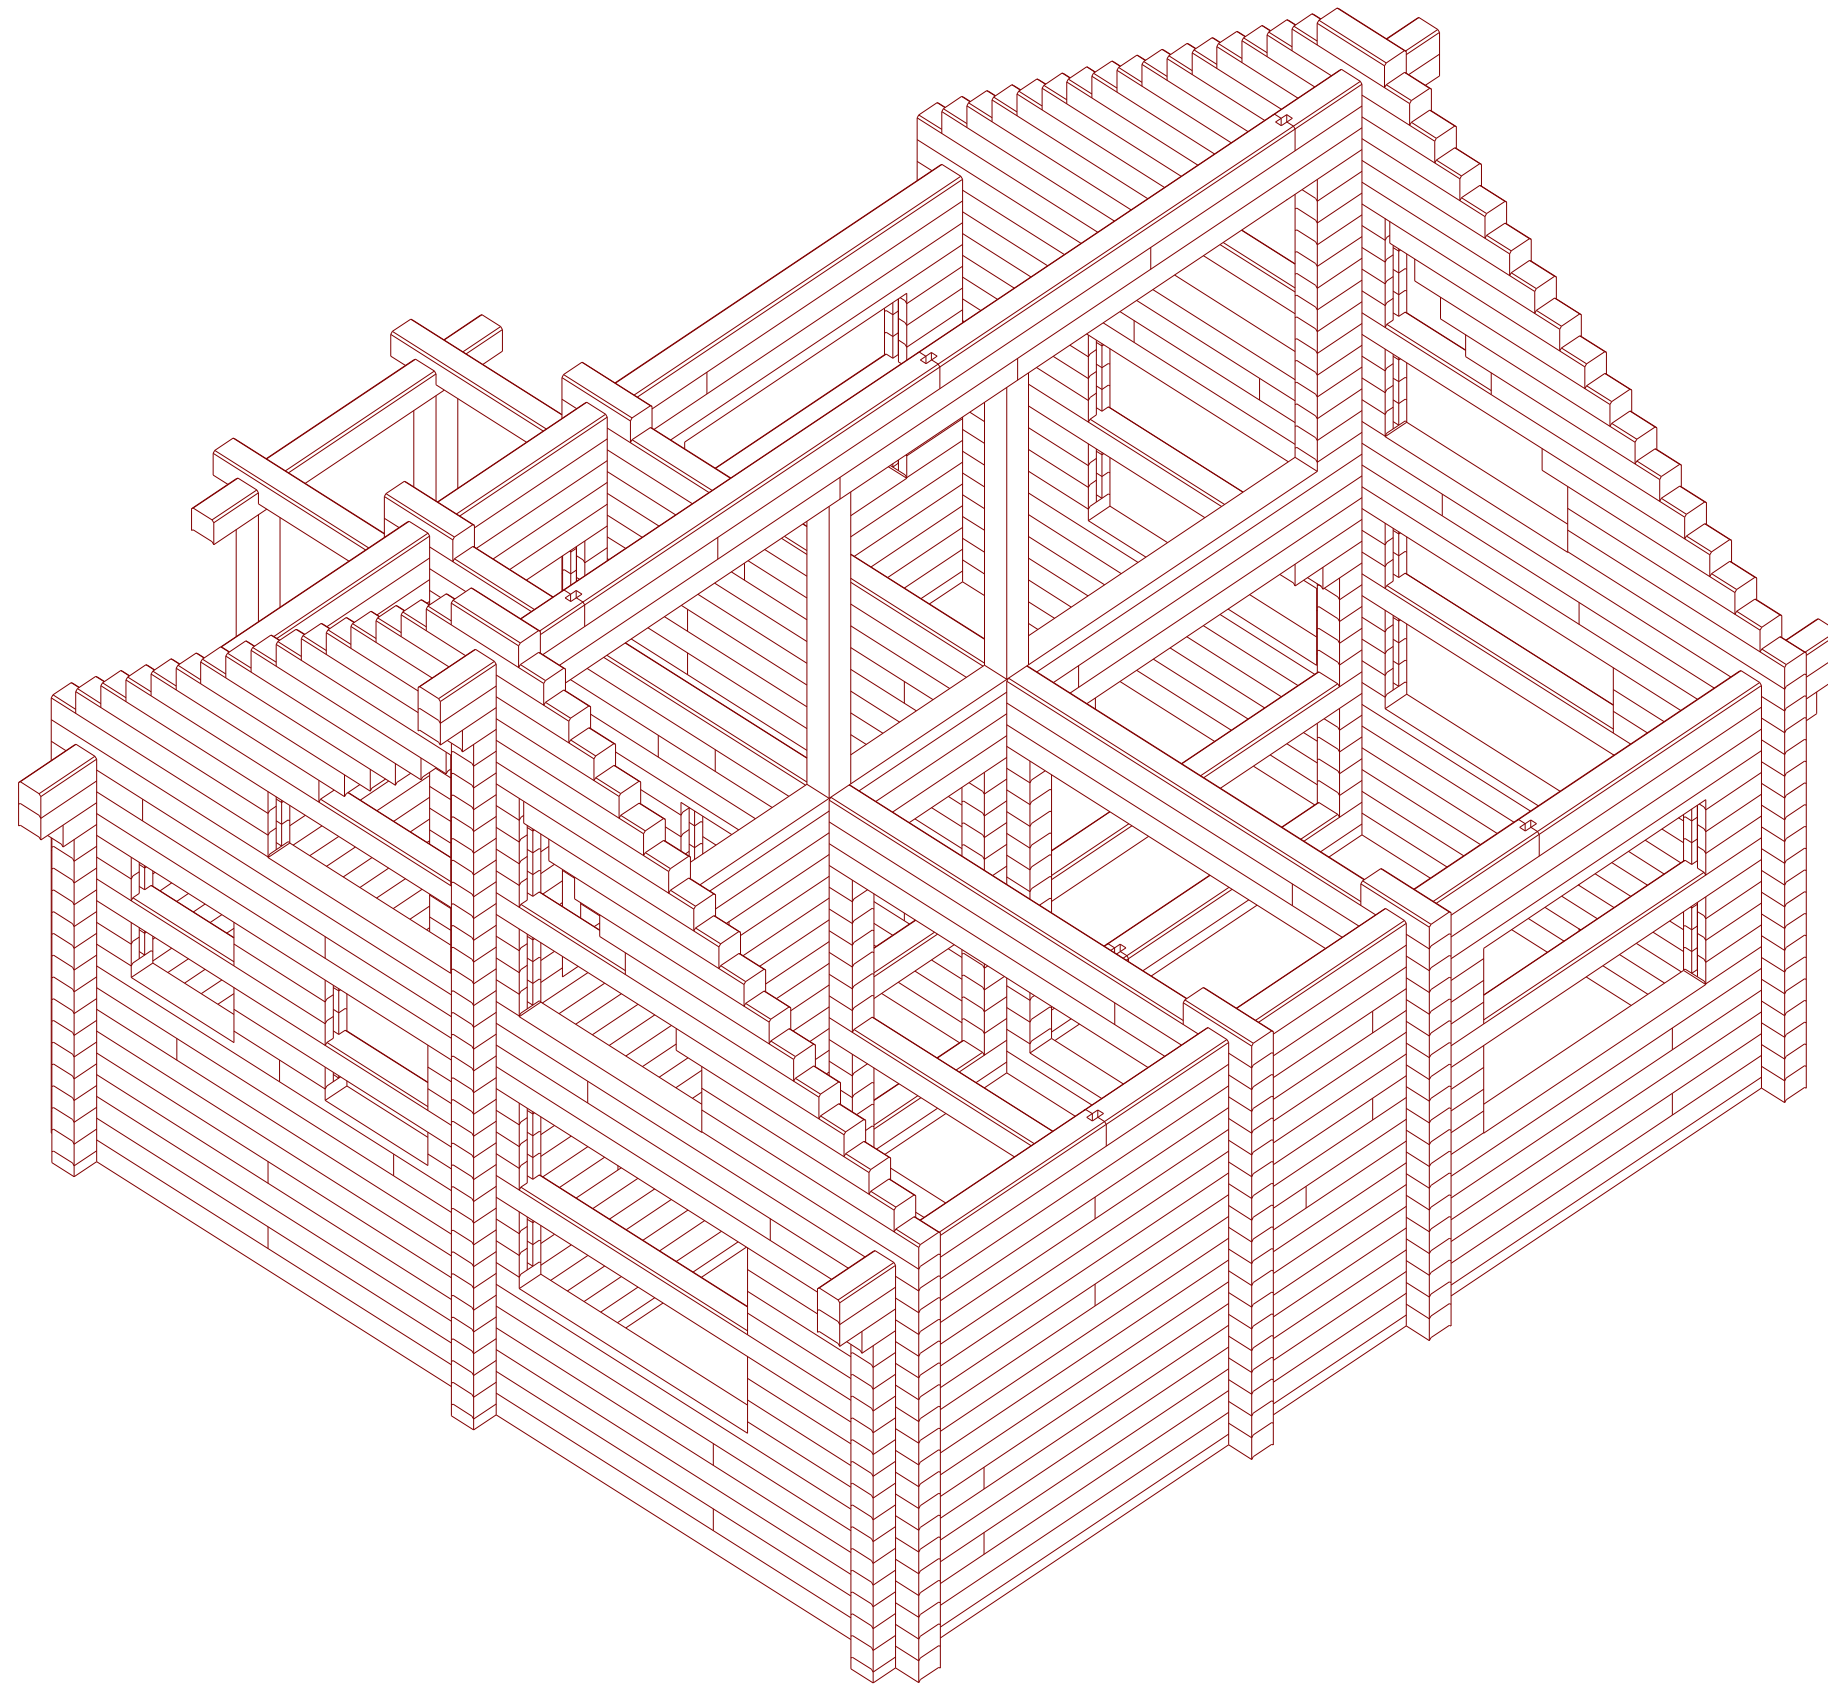


						Дом Бр 195x195					
				Изм.	Кол.						
Изм.	Кол. уч.	Лист	№ док.	Подпись	Дата				Стадия	Лист	Листов
Разработал						2019-04-02-D_195x195				4	
						Вид_03					

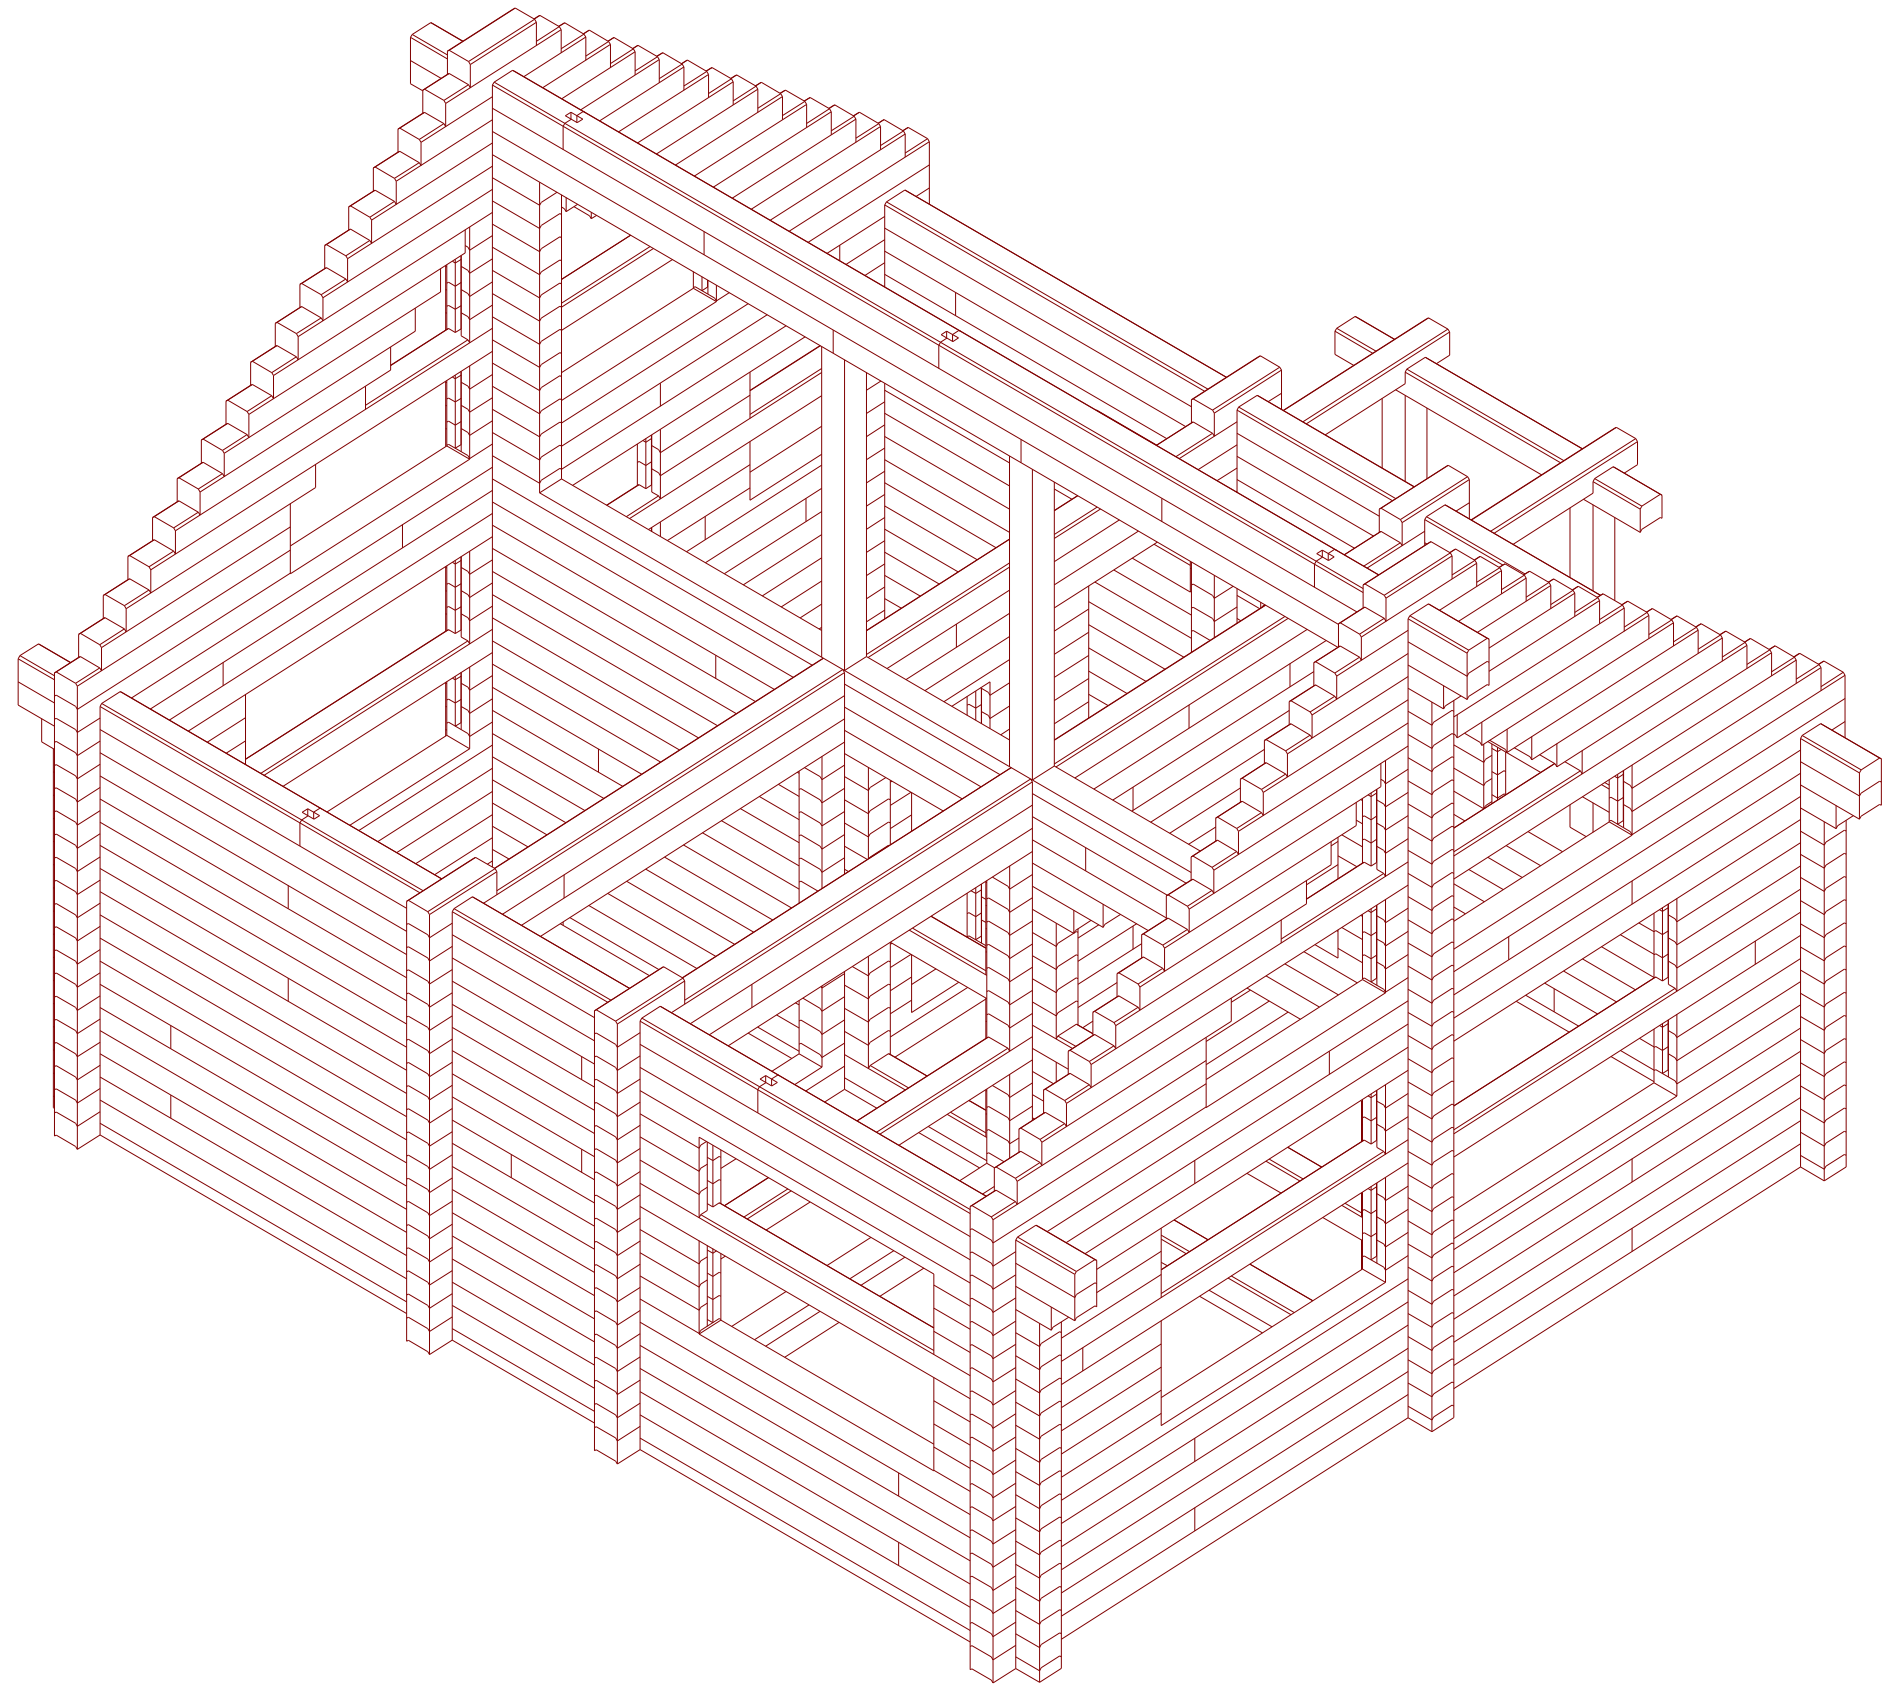

						Дом Бр 195x195				
				Изм.	Кол.					
Изм.	Кол. уч.	Лист	№ док.	Подпись	Дата			Стадия	Лист	Листов
Разработал						2019-04-02-D_195x195_			5	
						Вид_04				

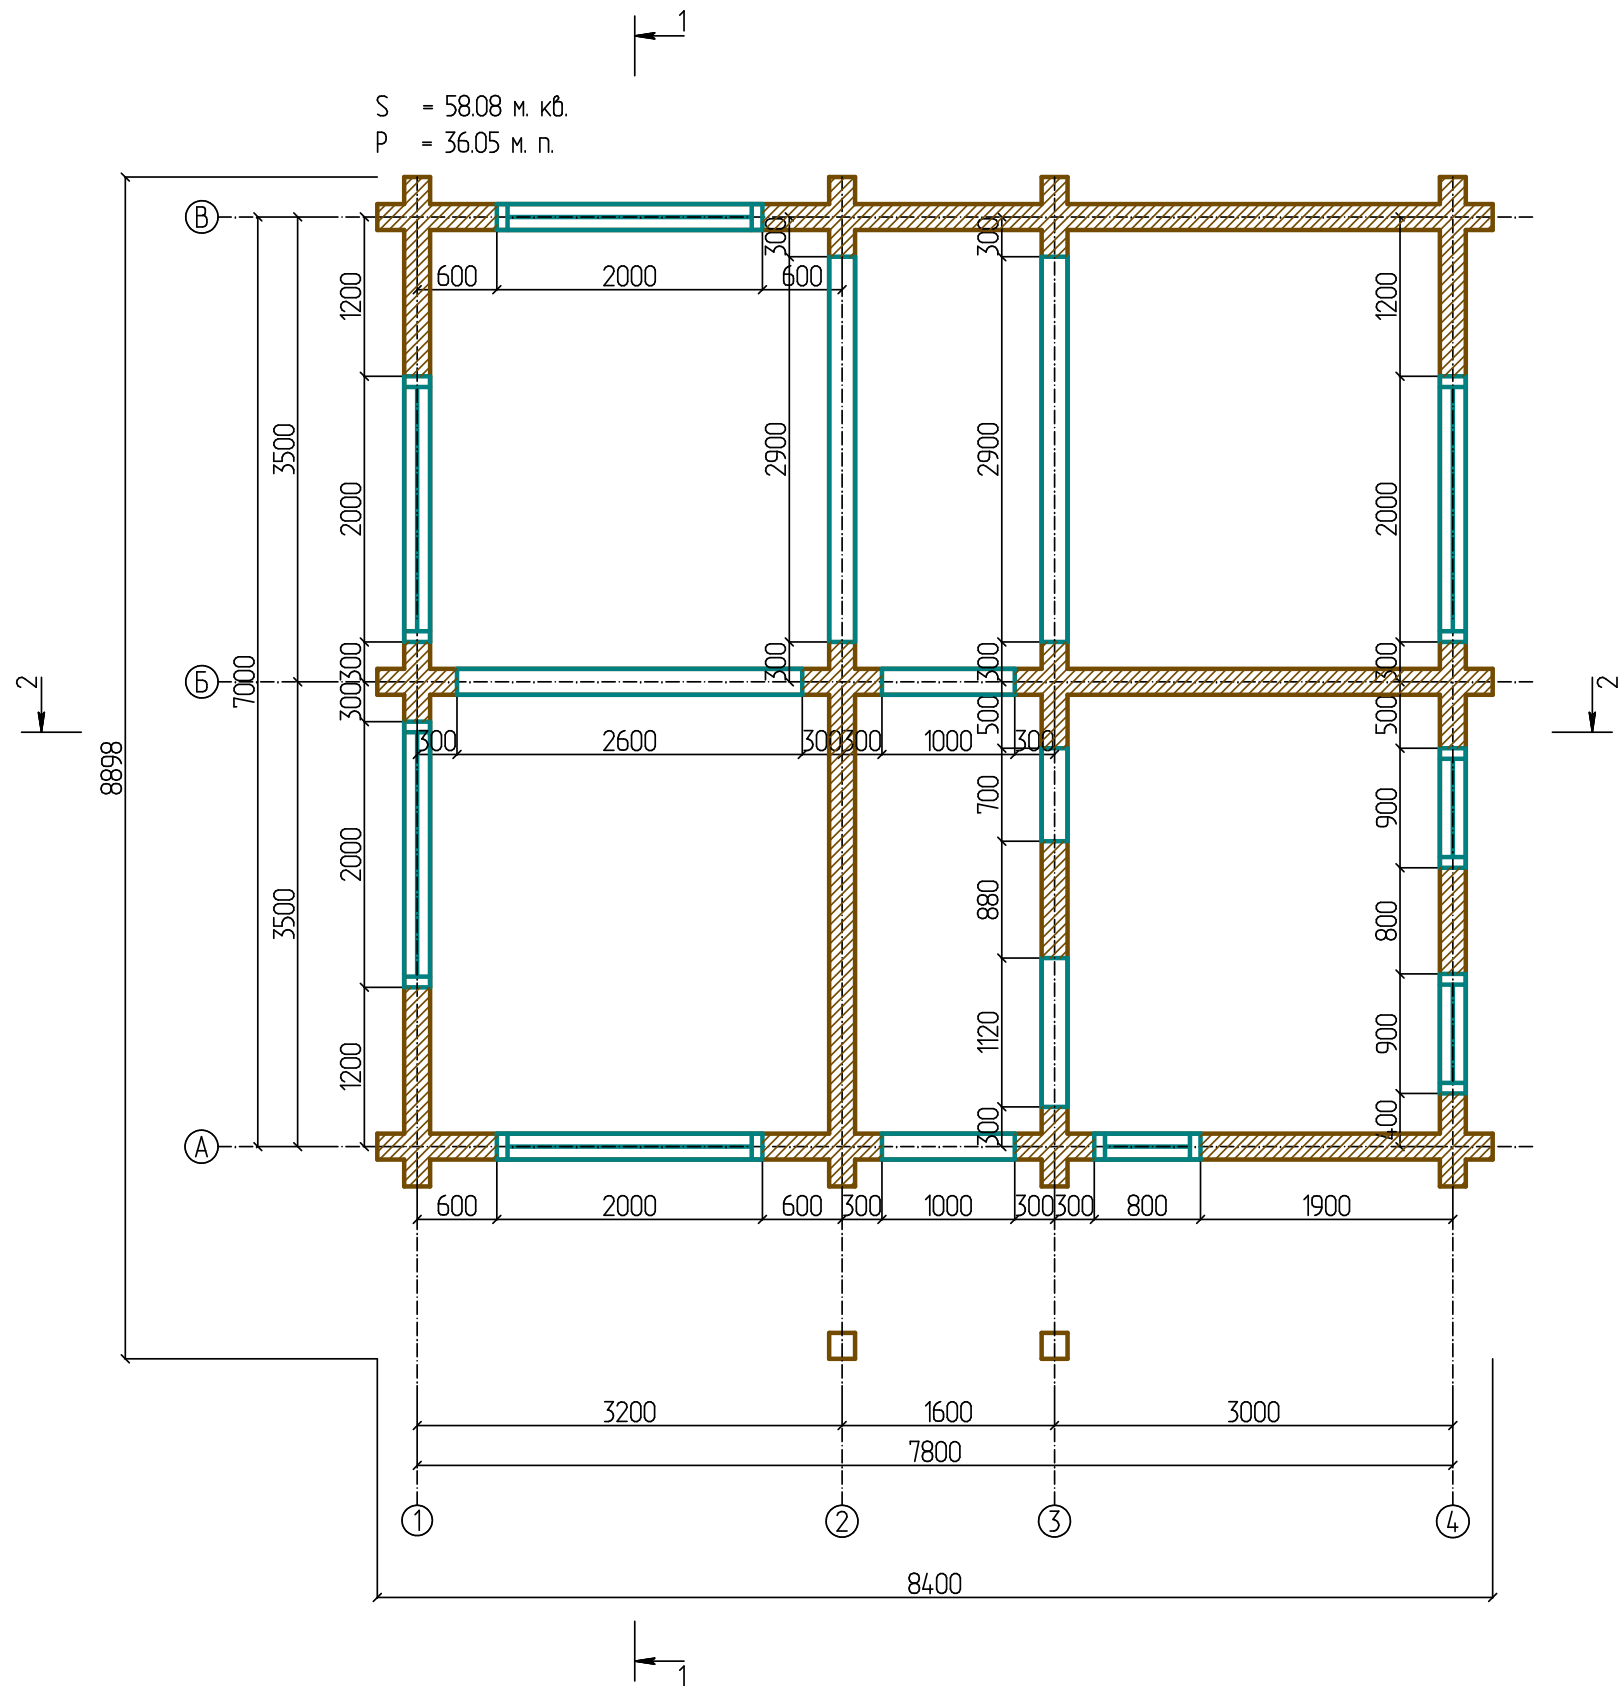


Дом Бр 195x195					
				Изм.	Кол.
Изм.	Кол. уч.	Лист	№ док.	Подпись	Дата
Разработал					
				2019-04-02-D_195x195_	Стадия
					Лист
					Листов
				План на отм. -0,320	6

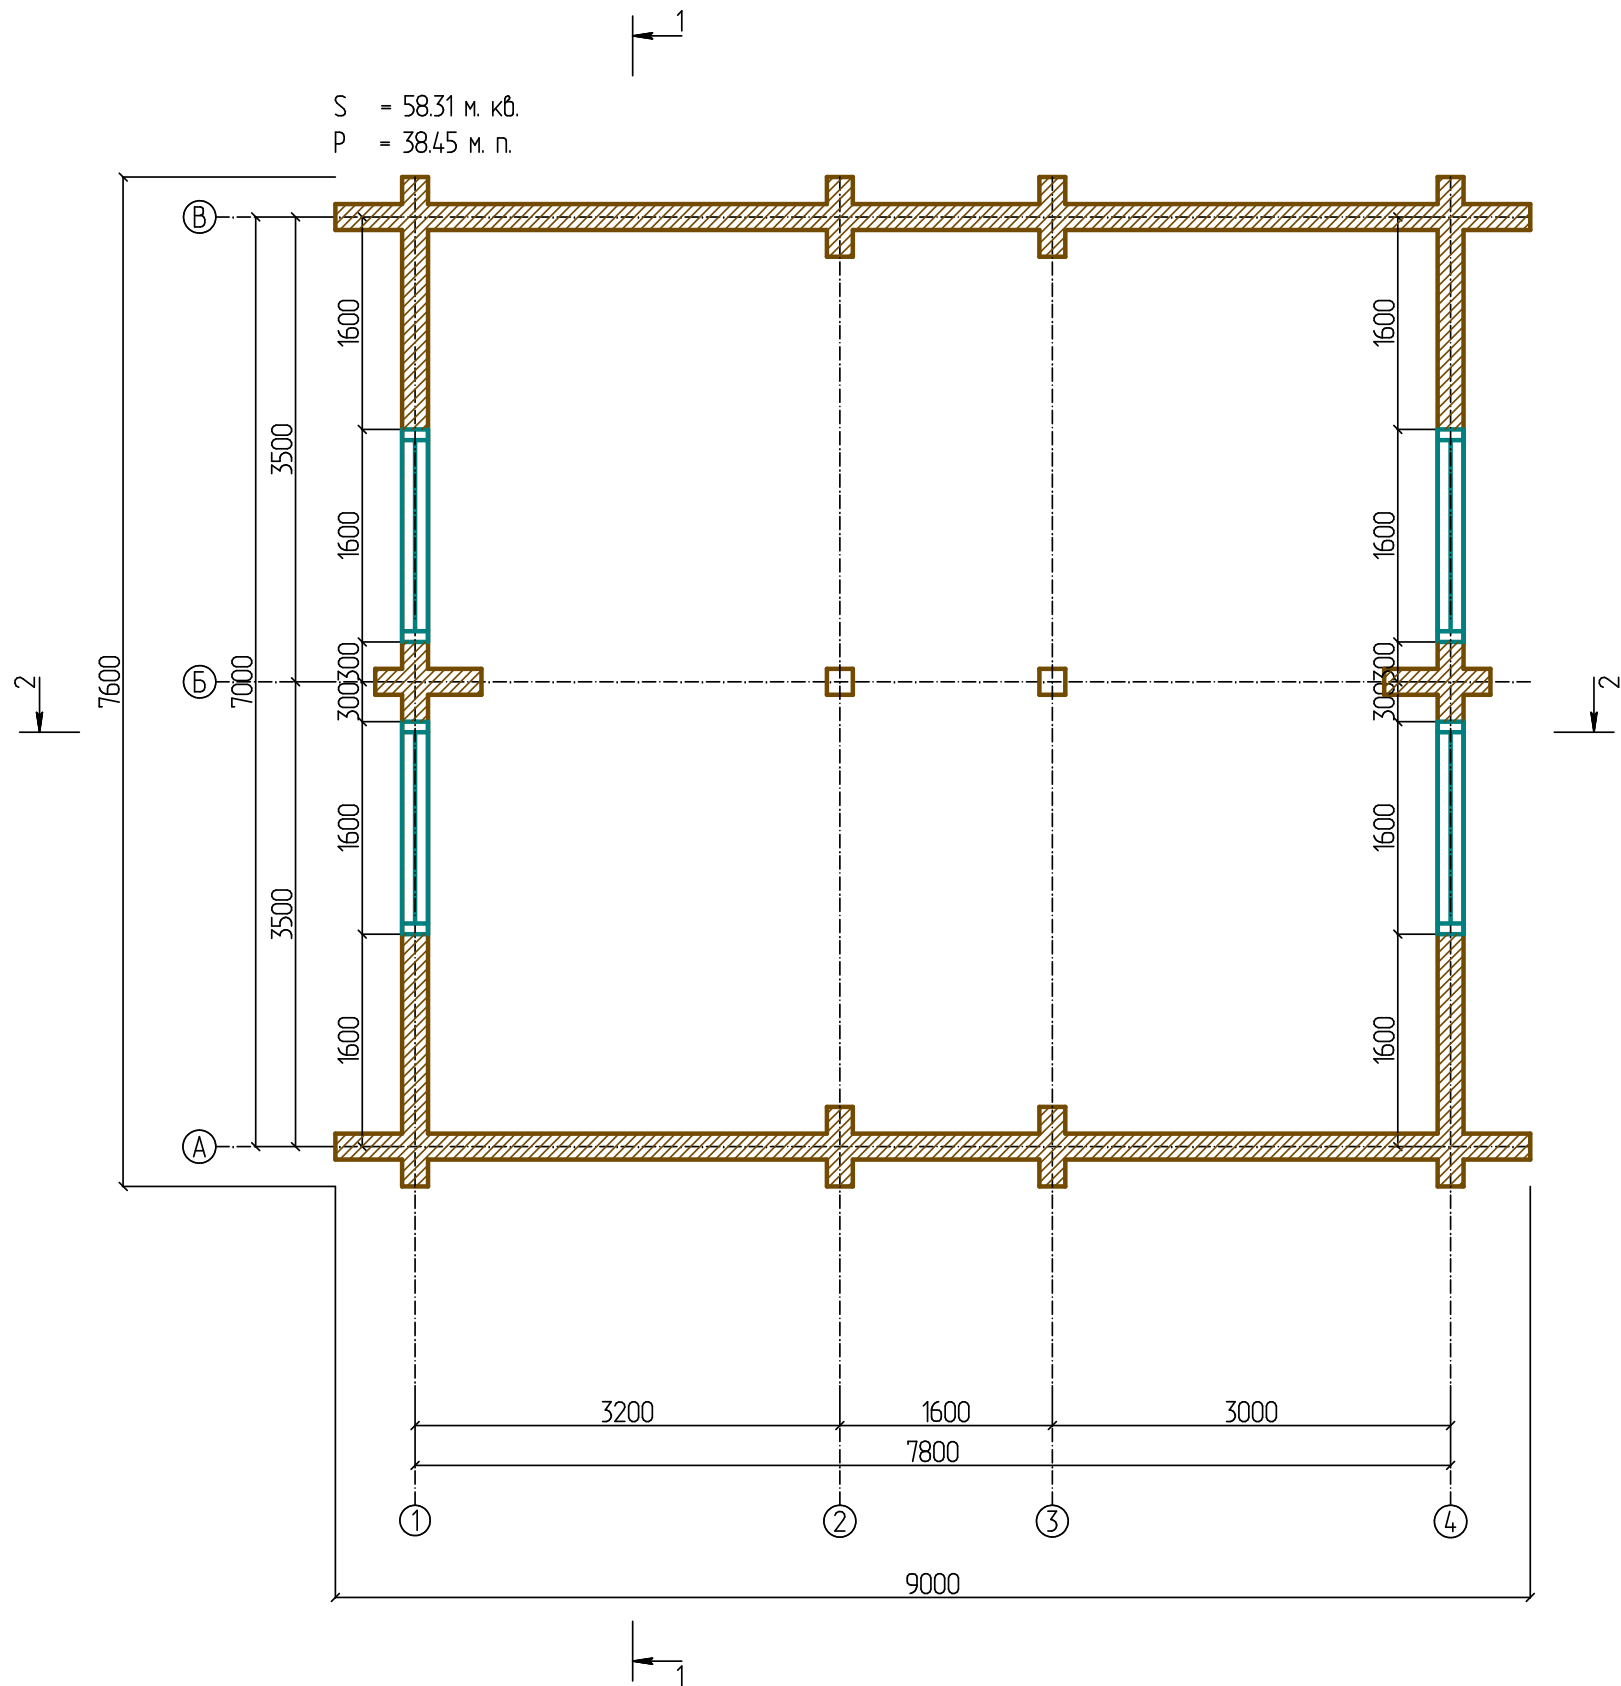


Дом Бр 195x195					
				Изм.	Кол.
Изм.	Кол. уч.	Лист	№ док.	Подпись	Дата
Разработал					
2019-04-02-D_195x195_				Стадия	Лист
				7	Листов
План на отм. +2,980					

Спл - 30.44

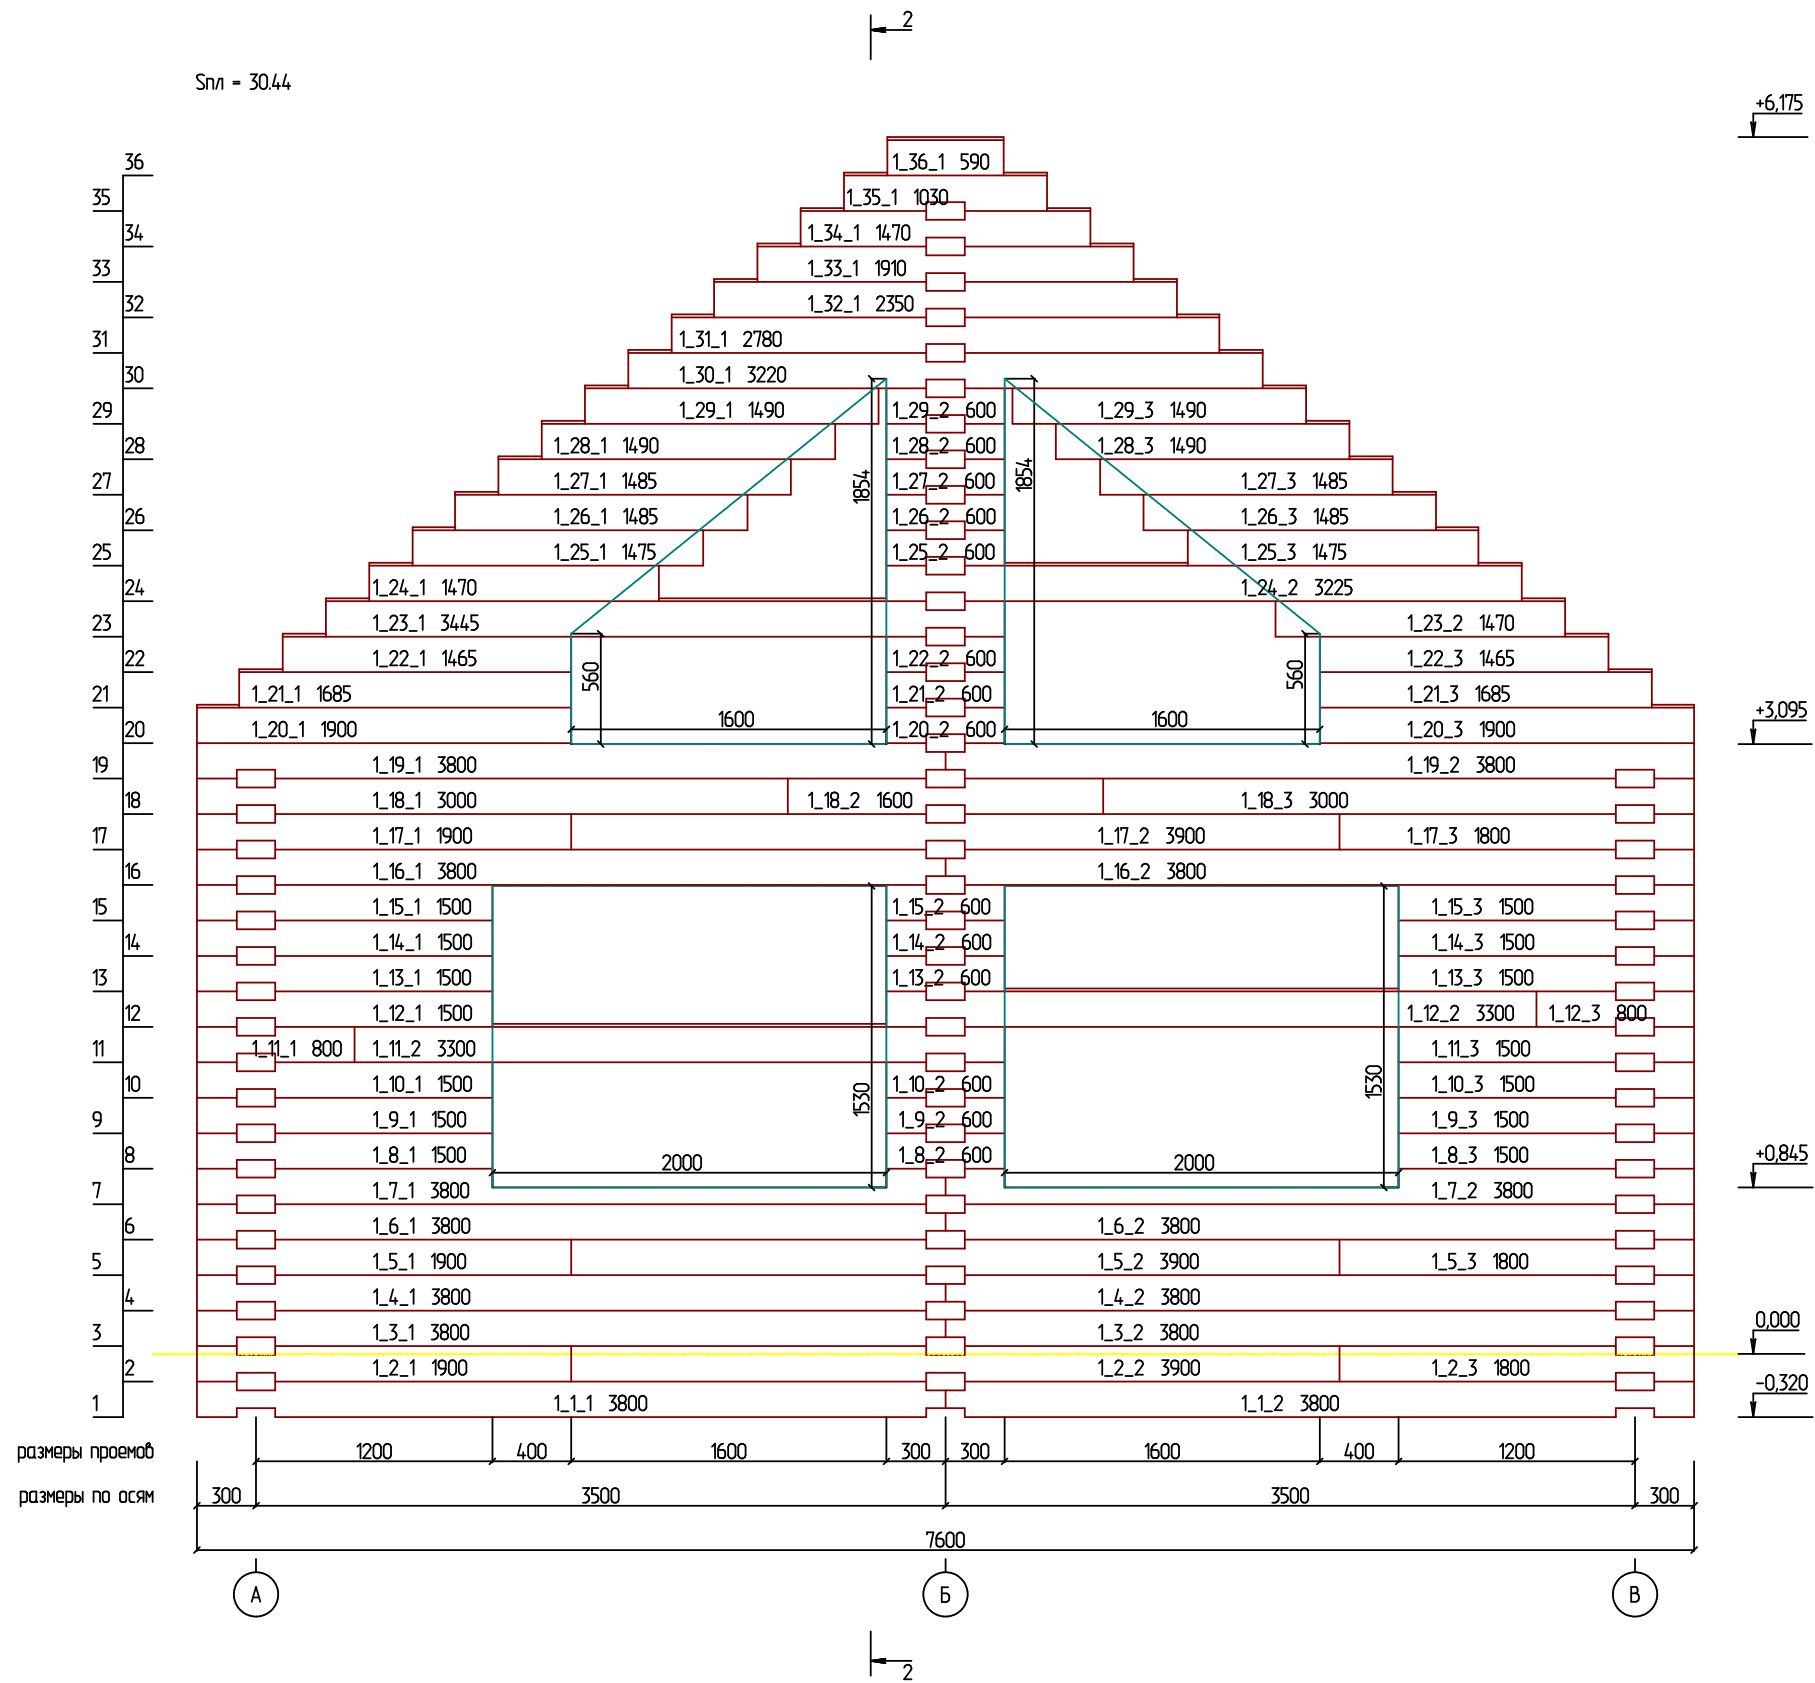


размеры проемов
размеры по осям

						Дом Бр 195x195		
				Изм.	Кол.			
Изм.	Кол. уч.	Лист	№ док.	Подпись	Дата			
Разработал								
						2019-04-02-D_195x195_		
						Стадия	Лист	Листов
							8	
						Развертка по стене (оси) 1		

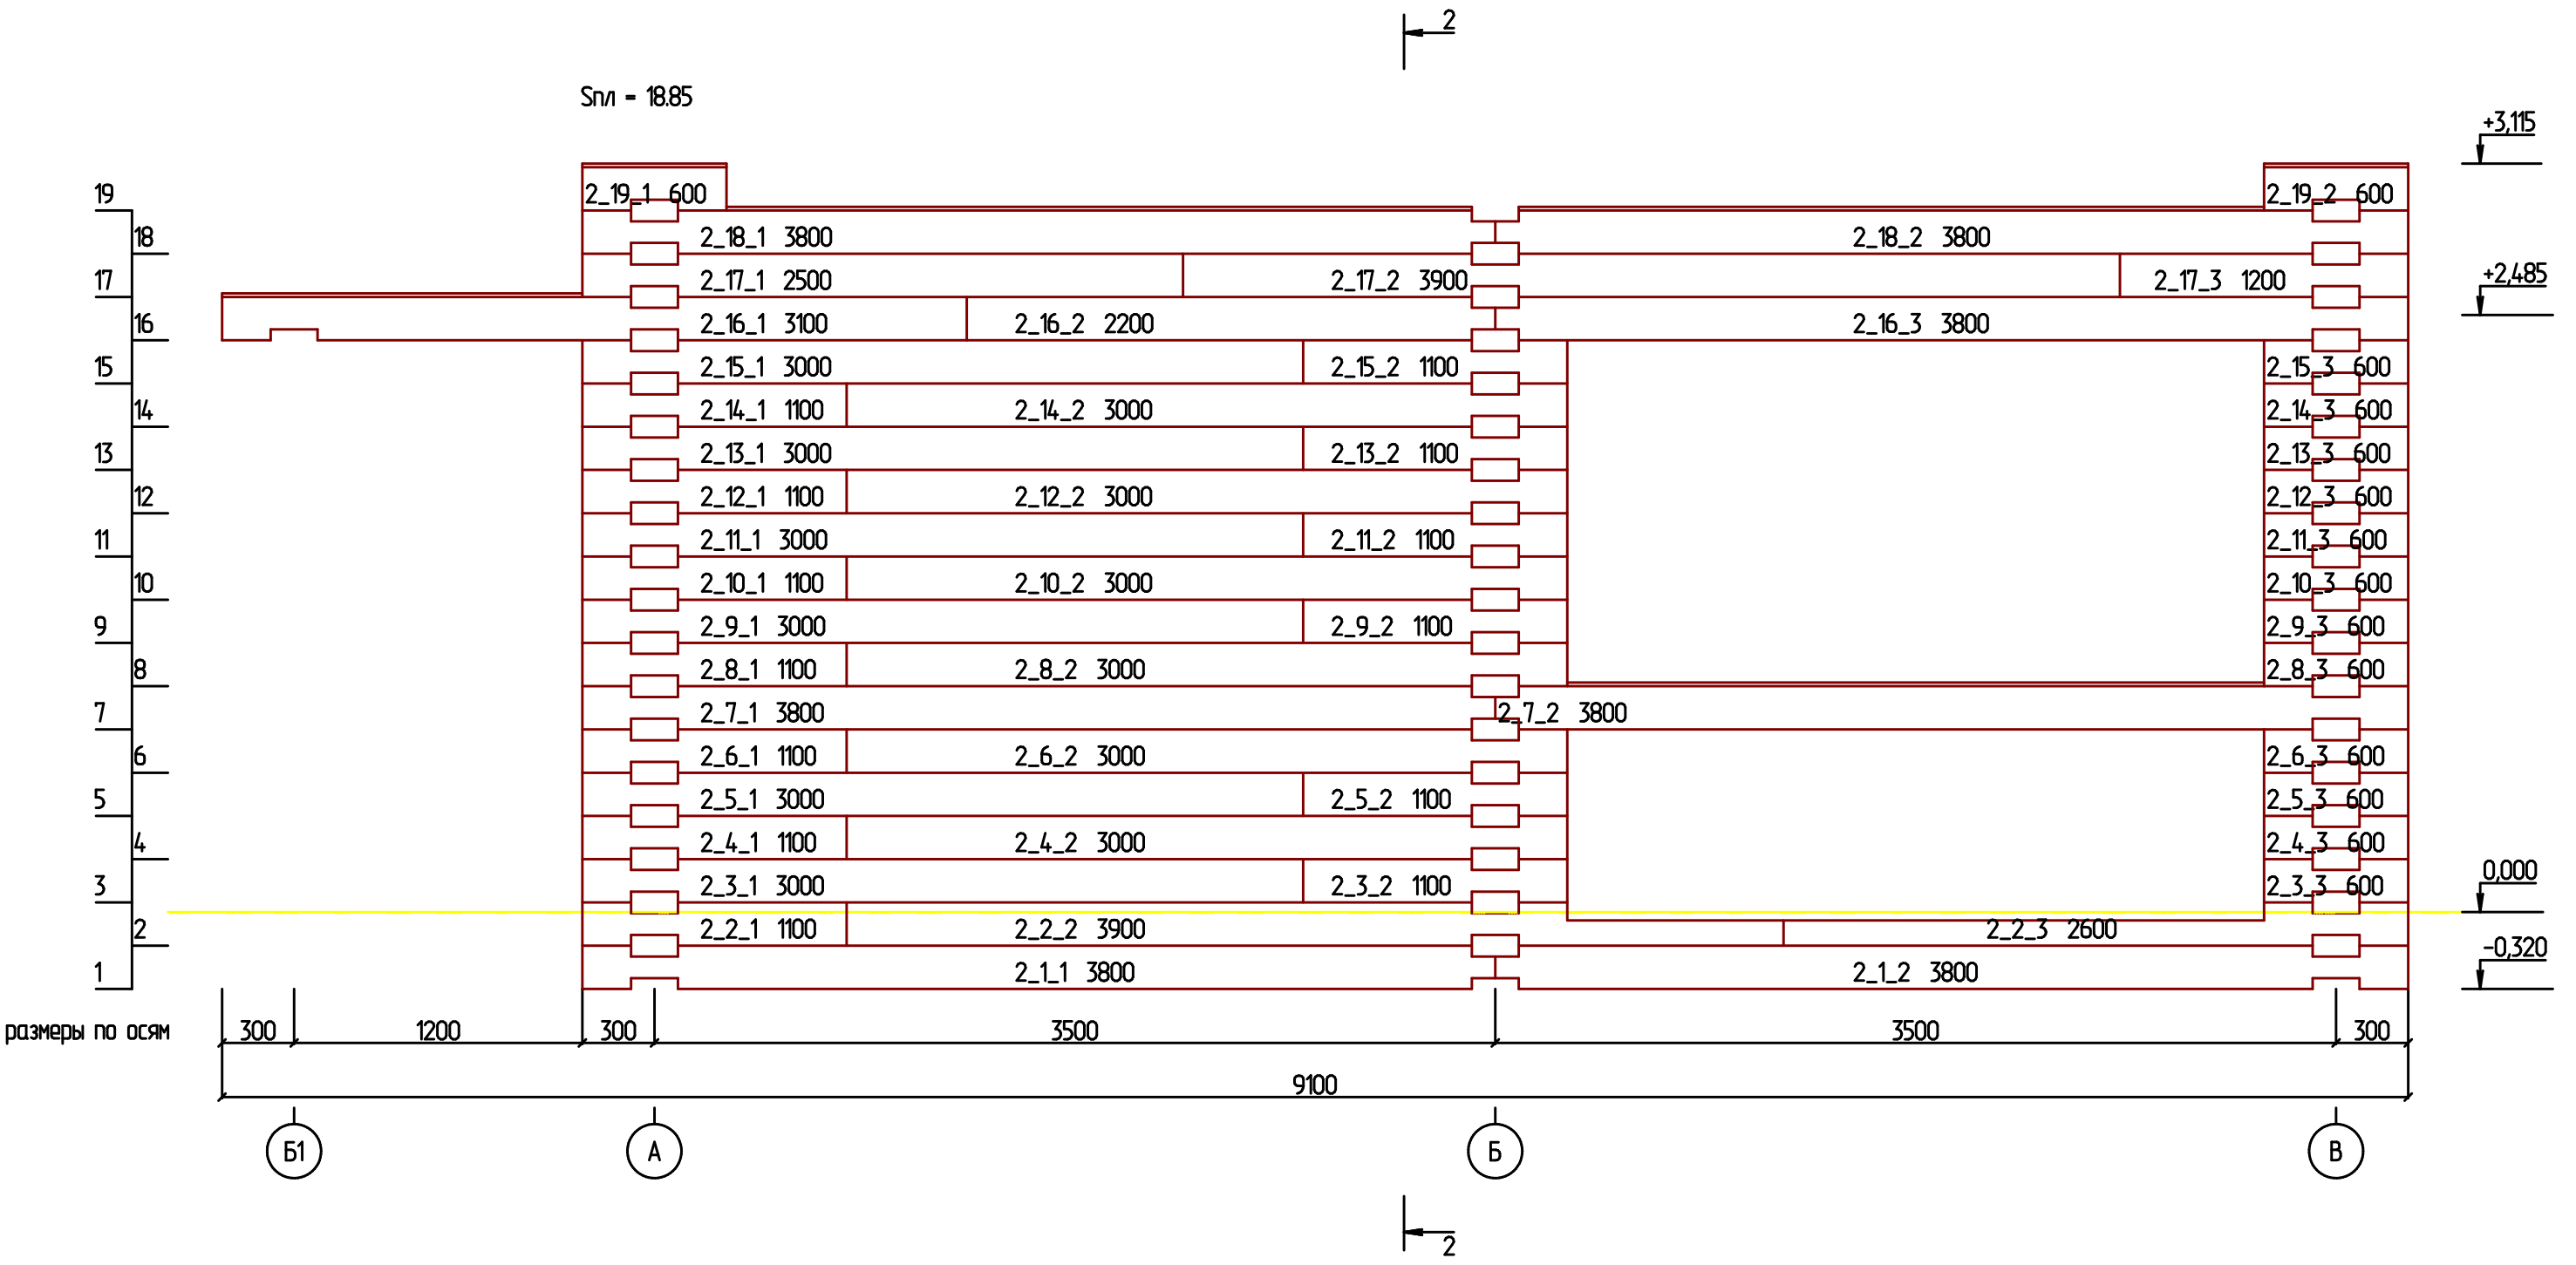


Дом Бр 195x195					
				Изм.	Кол.
Изм.	Кол. уч.	Лист	№ док.	Подпись	Дата
Разработал					
2019-04-02-D_195x195_				Стадия	Лист
				9	Листов
Развертка по стене (оси) 2					

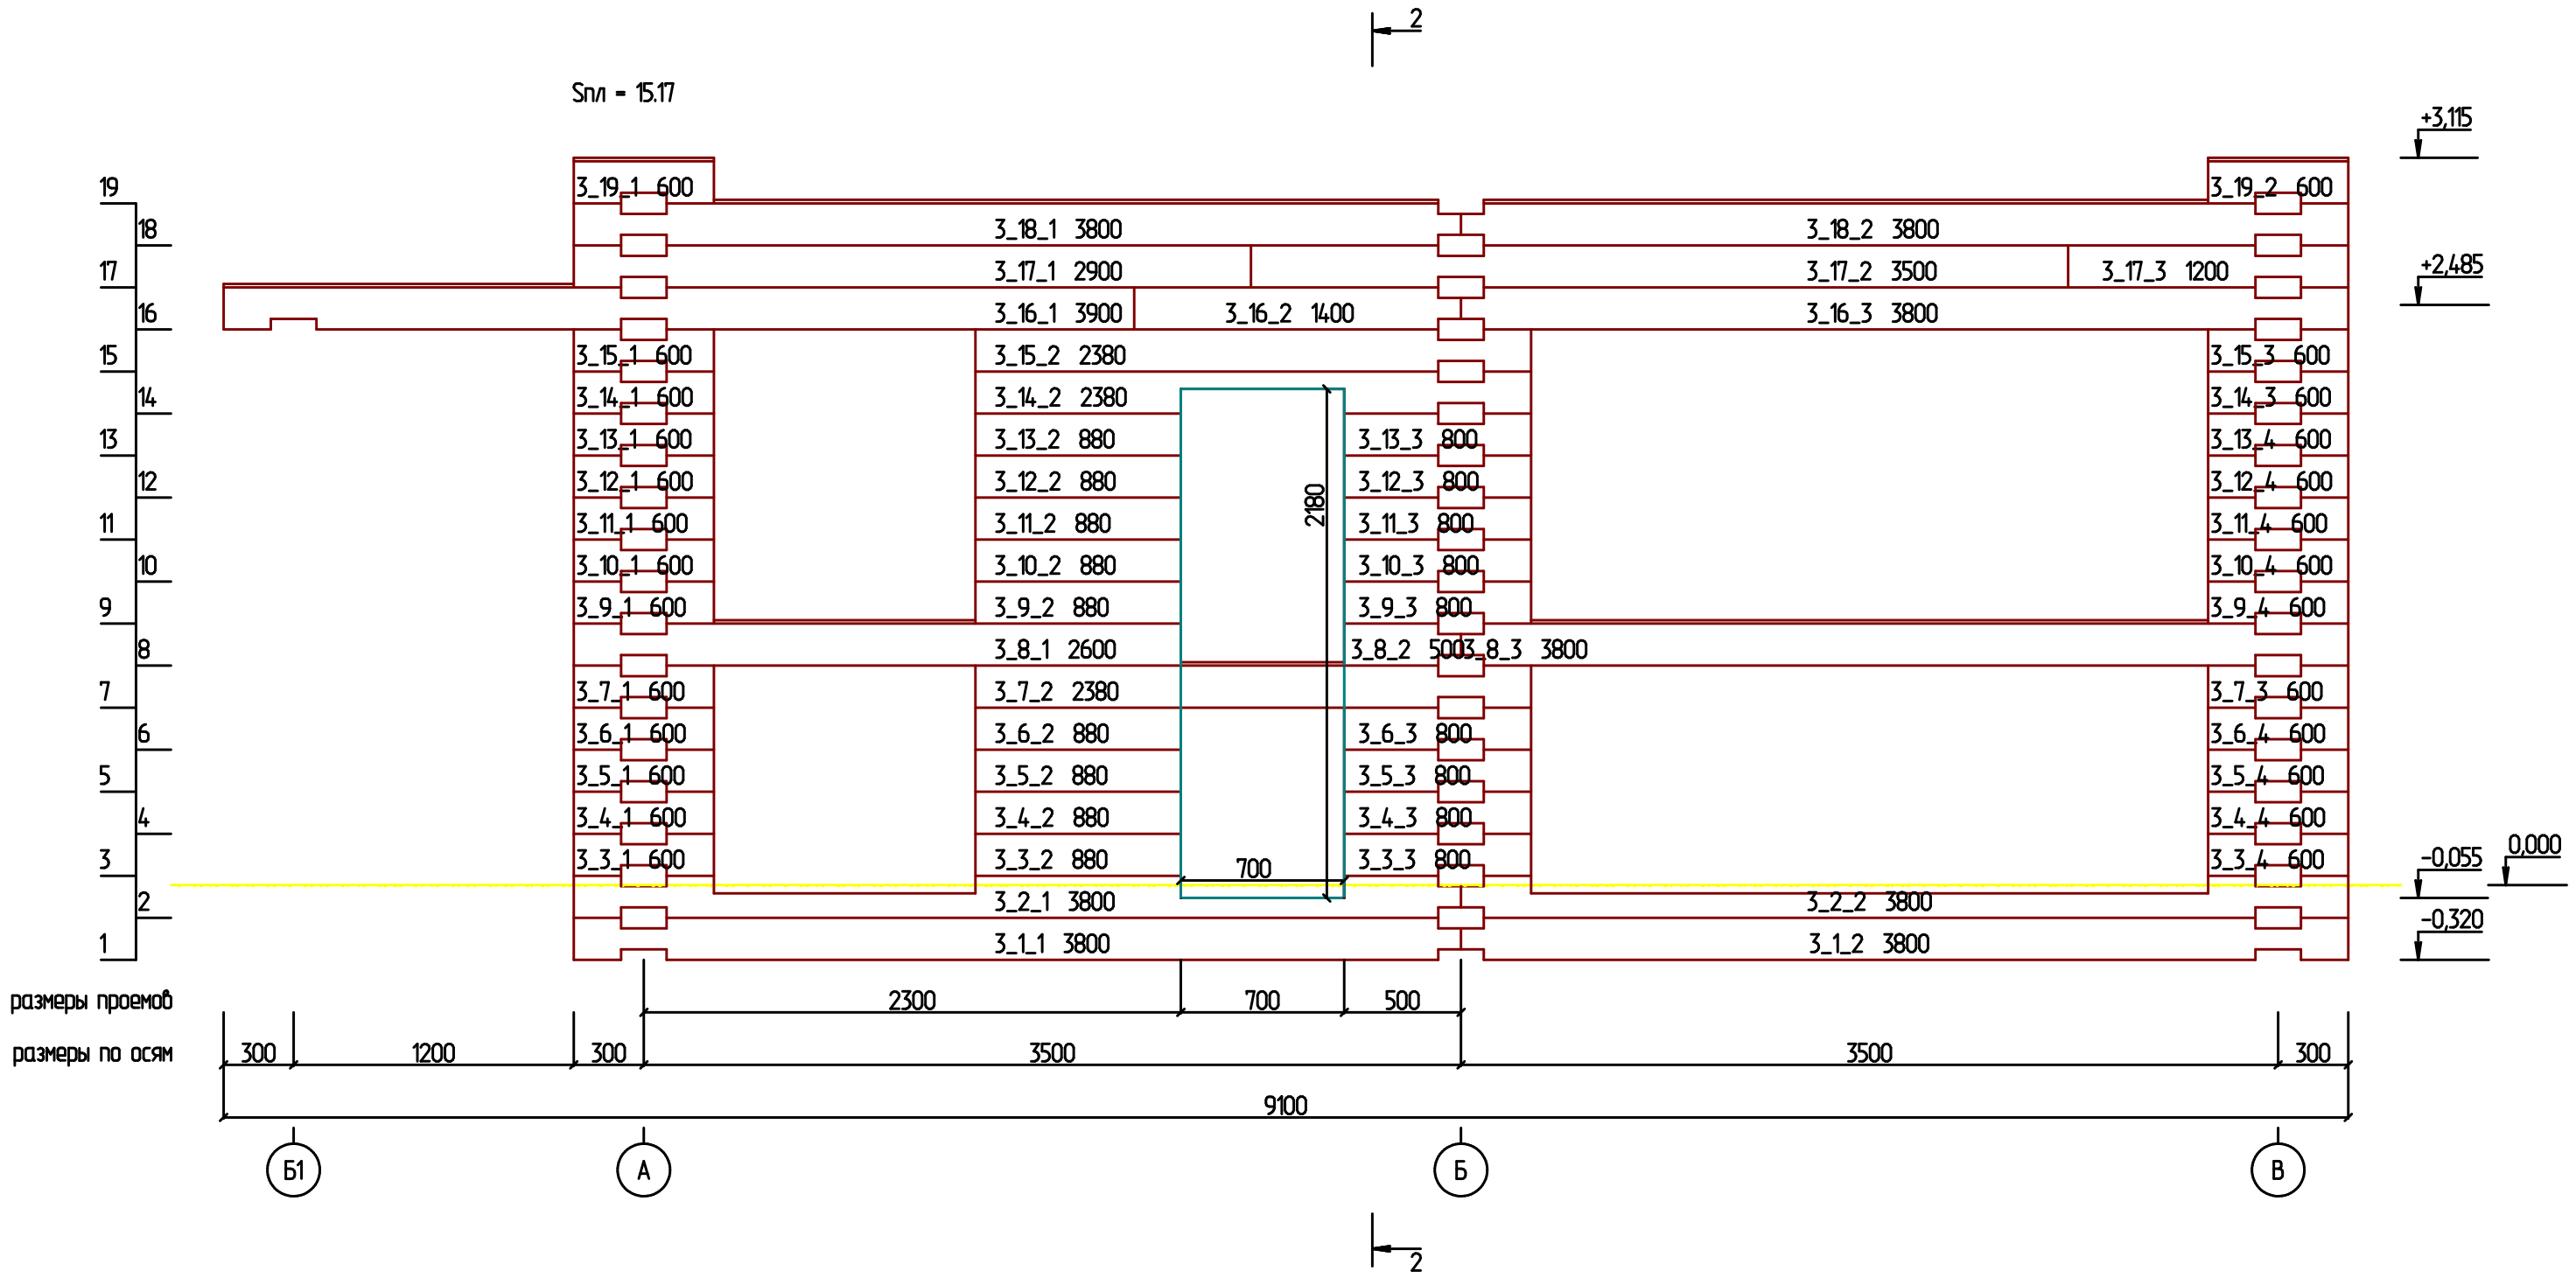


						Дом Бр 195x195				
					Изм.	Кол.				
Изм.	Кол. уч.	Лист	№ док.	Подпись	Дата					
Разработал								Стадия	Лист	Листов
						2019-04-02-D_195x195_			10	
						Развертка по стене (оси) 3				

Спл - 3166

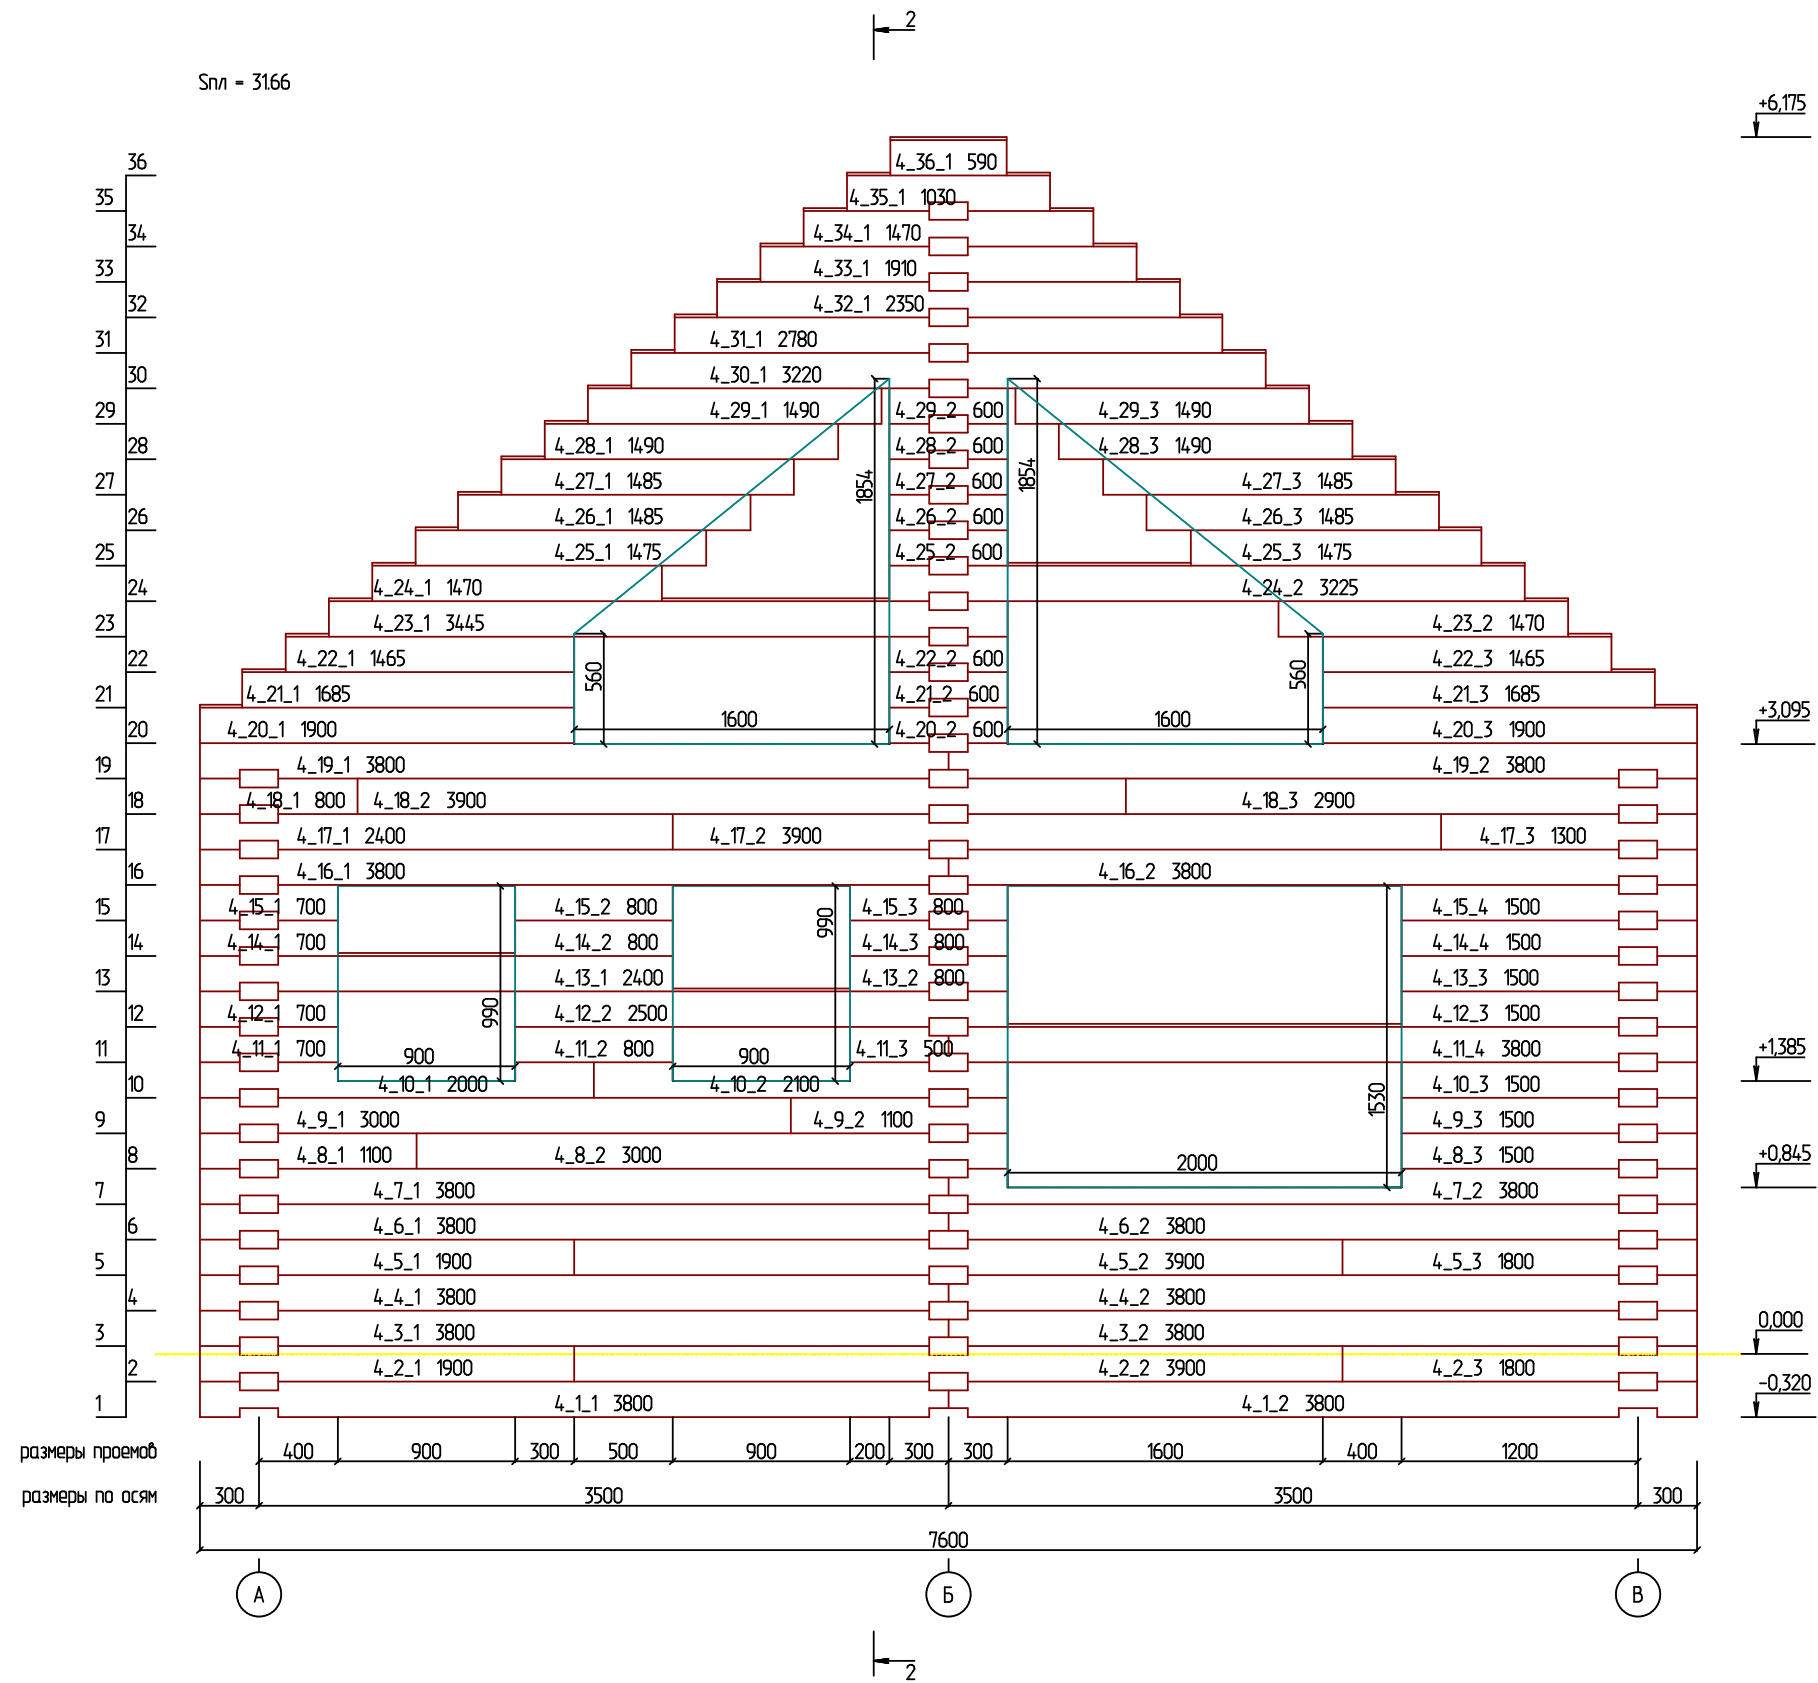


						Дом Бр 195x195			
						Изм.	Кол.		
Изм.	Кол. уч.	Лист	№ док.	Подпись	Дата				
Разработал									
						2019-04-02-D_195x195_			
						Стадия	Лист	Листов	
						11			
						Развертка по стене (оси) 4			

Стл - 23.27

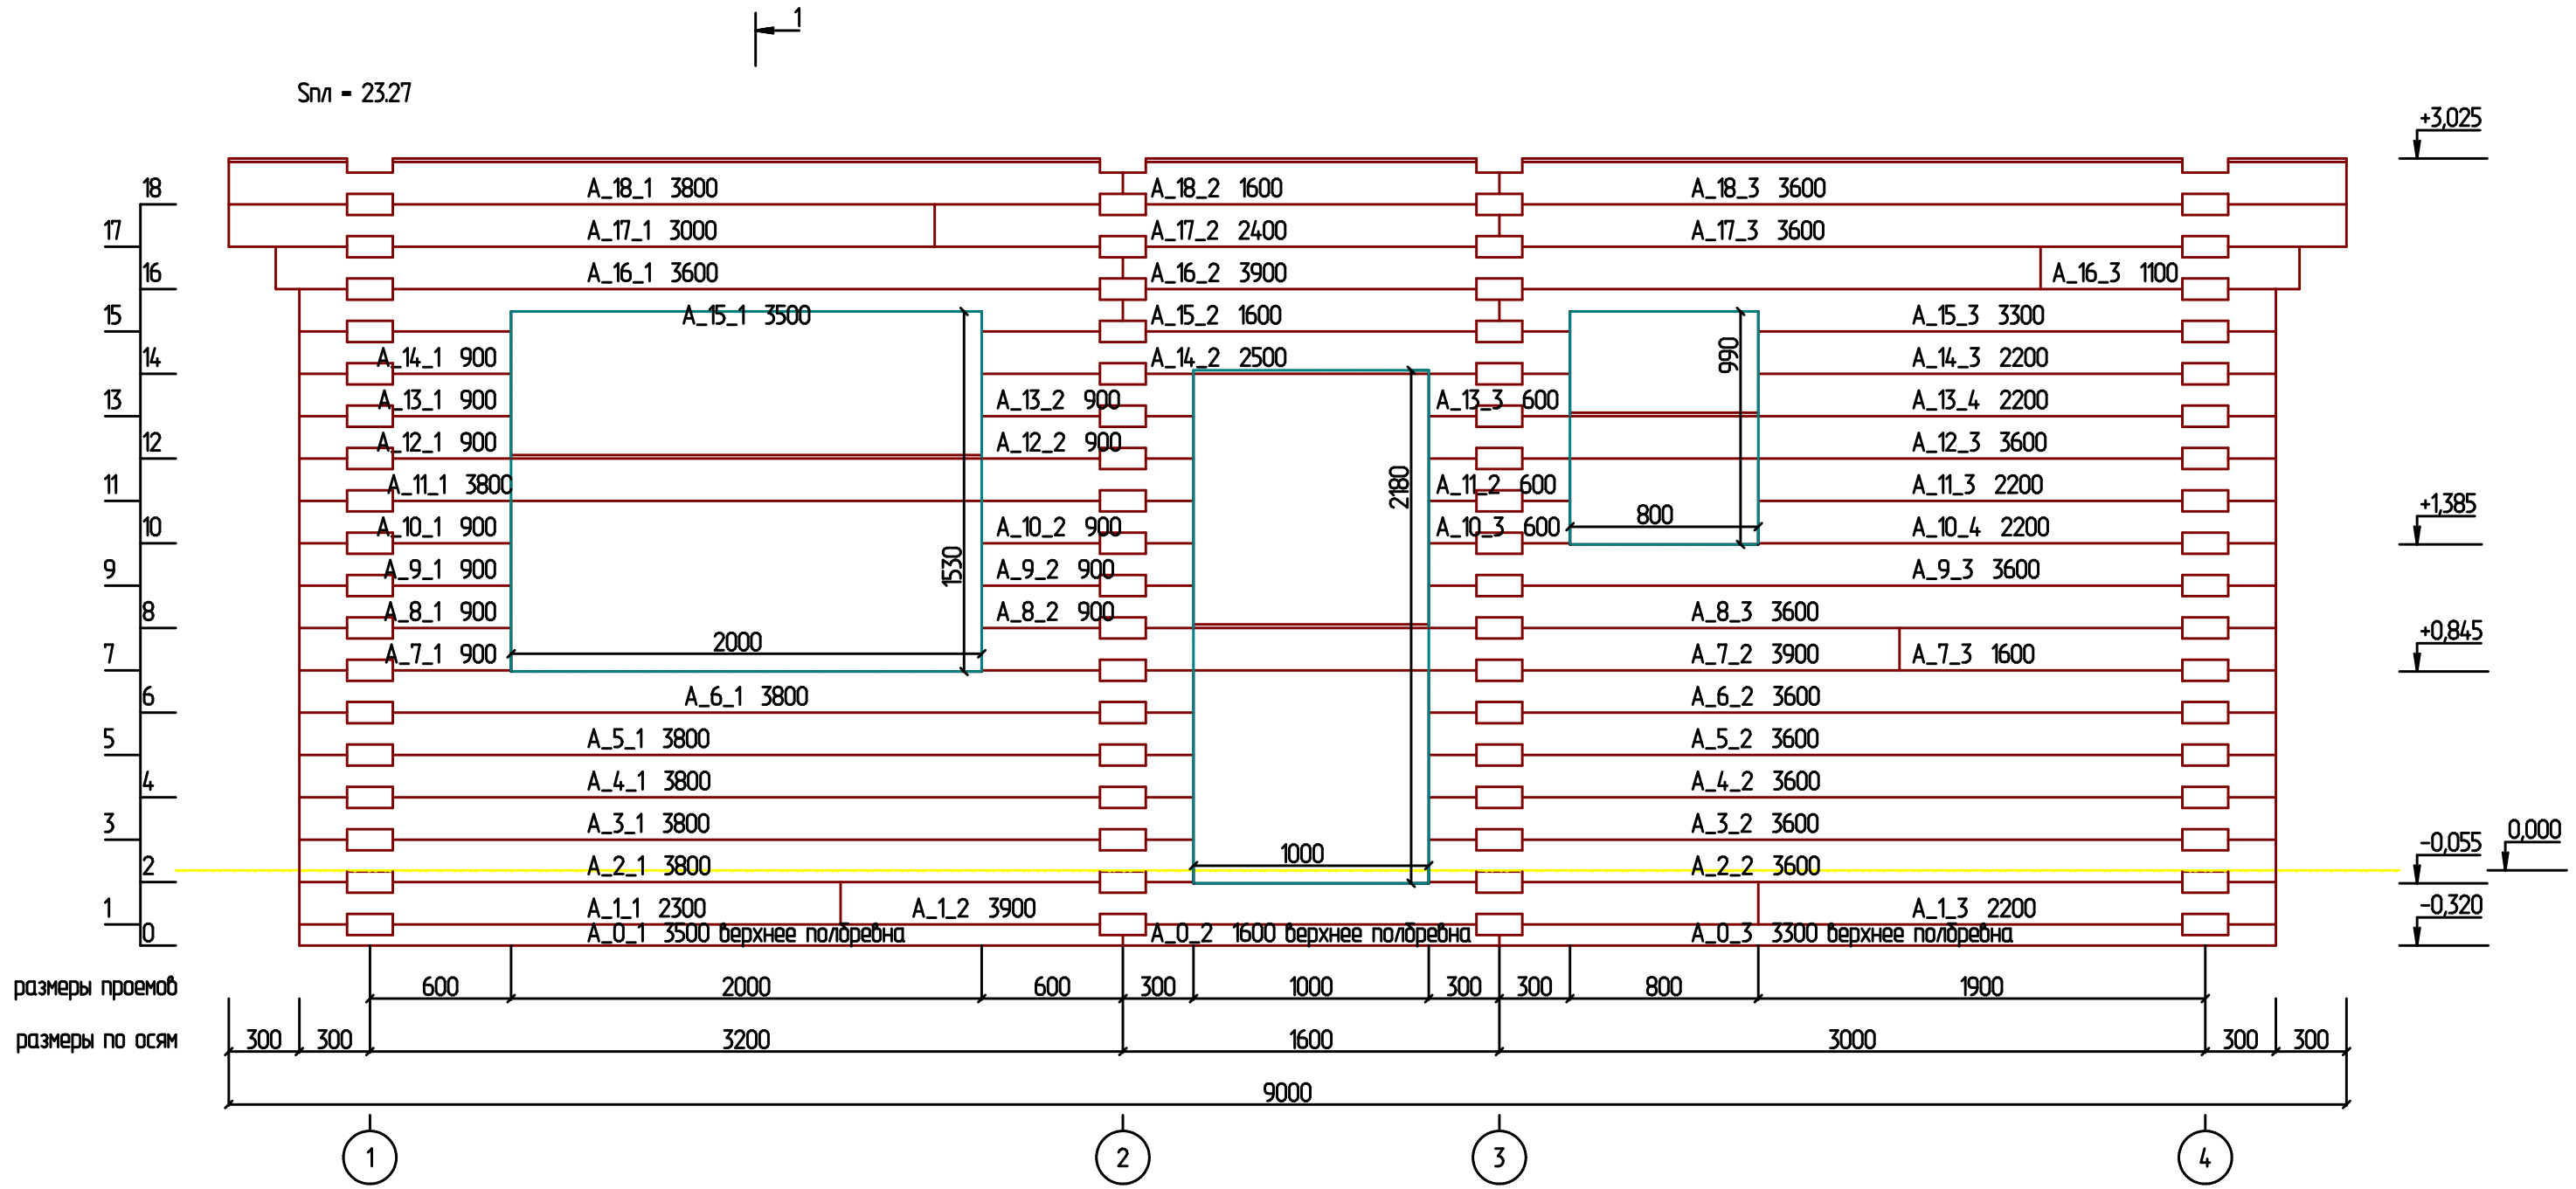

						Дом Бр 195x195			
						Изм.	Кол.		
Изм.	Кол. уч.	Лист	№ док.	Подпись	Дата				
Разработал									
						2019-04-02-D_195x195			
						Стадия	Лист	Листов	
							12		
						Развертка по стене (оси) А			


Спл - 25.83

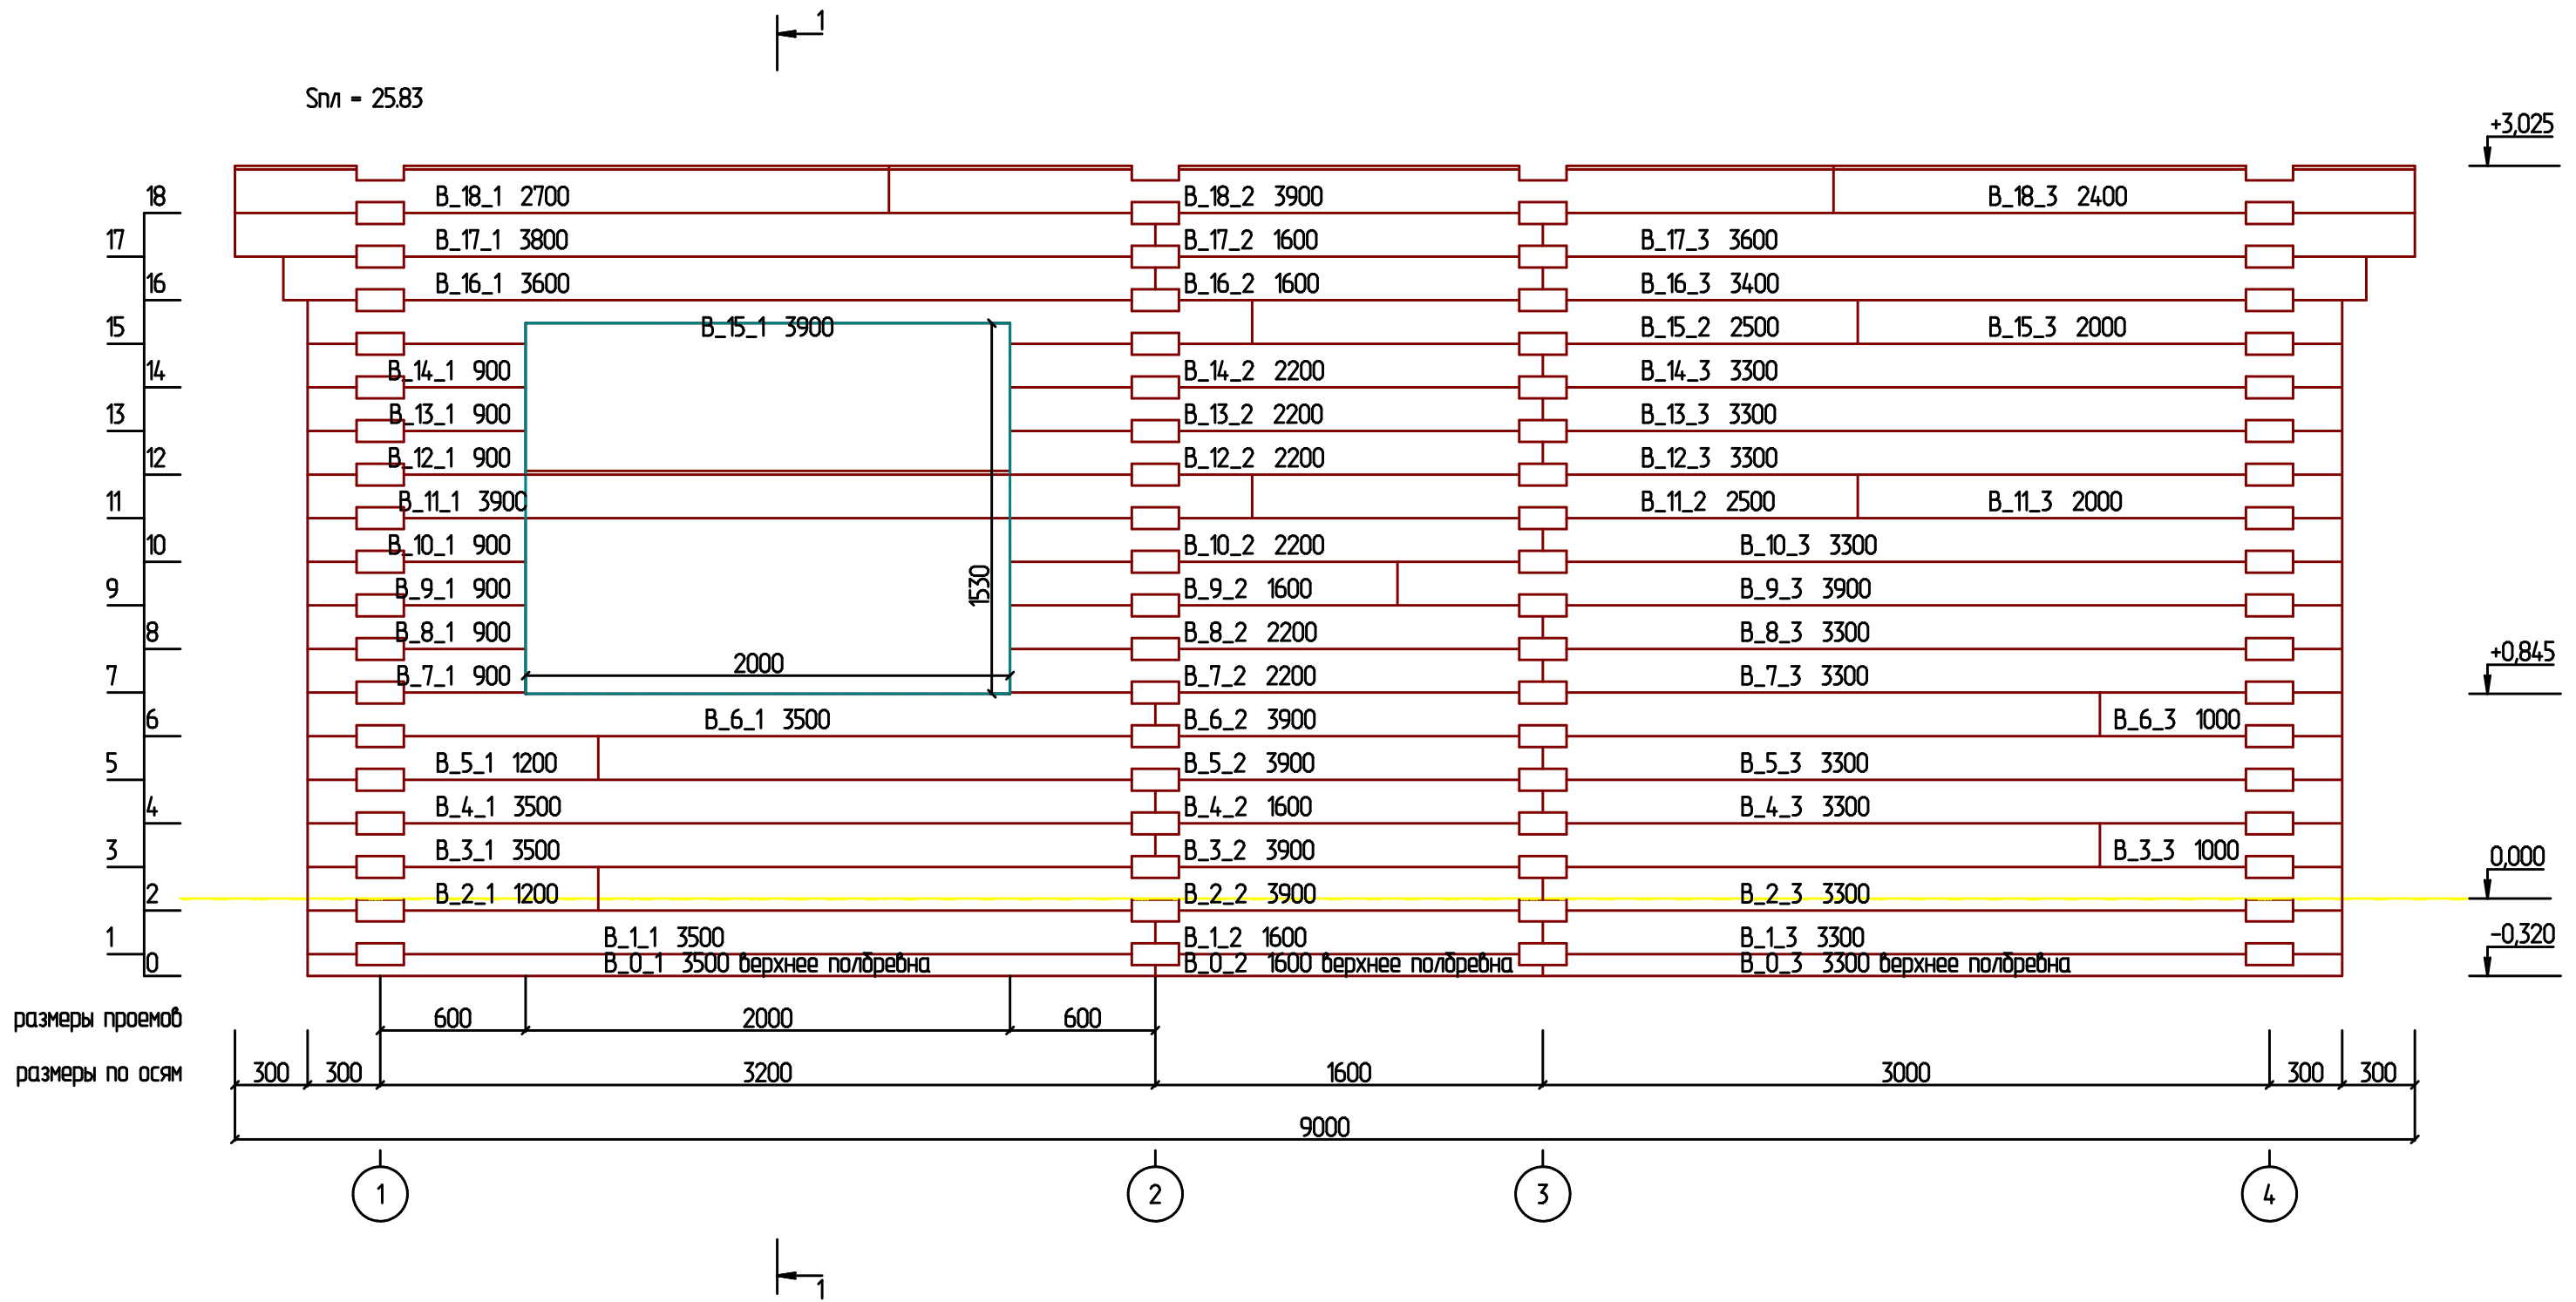

						Дом Бр 195x195			
						Изм.	Кол.		
Изм.	Кол. уч.	Лист	№ док.	Подпись	Дата				
Разработал									
						2019-04-02-D_195x195_			
						Стадия	Лист	Листов	
							14		
						Развертка по стене (оси) В			


S_{пл} = 0.47

15

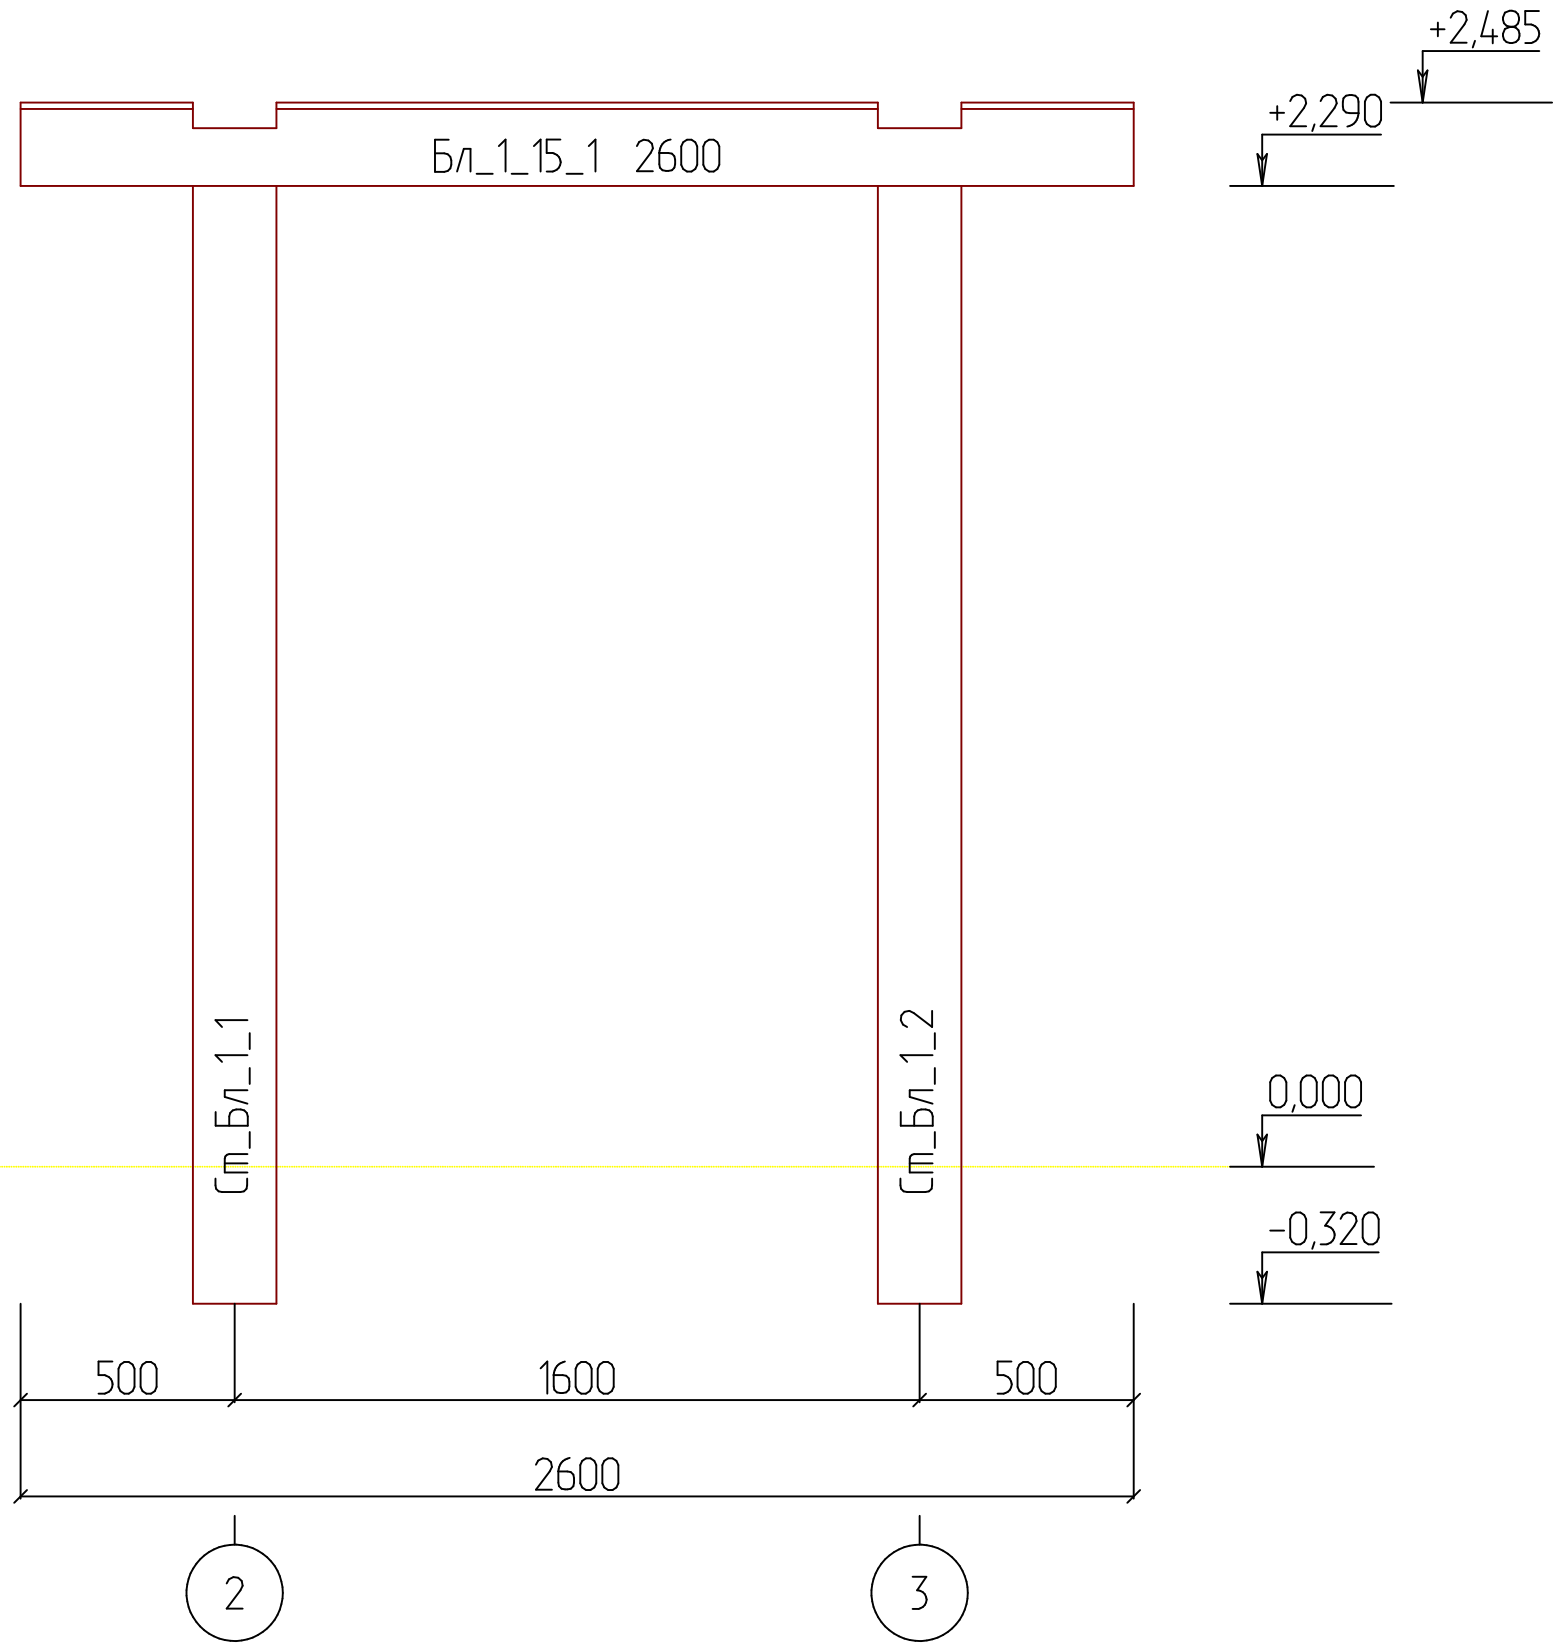

размеры по осям

						Дом Бр 195x195			
				Изм.	Кол.				
Изм.	Кол. уч.	Лист	№ док.	Подпись	Дата				
Разработал						2019-04-02-D_195x195_	Стадия	Лист	Листов
								15	
						Развертка по балке 1			

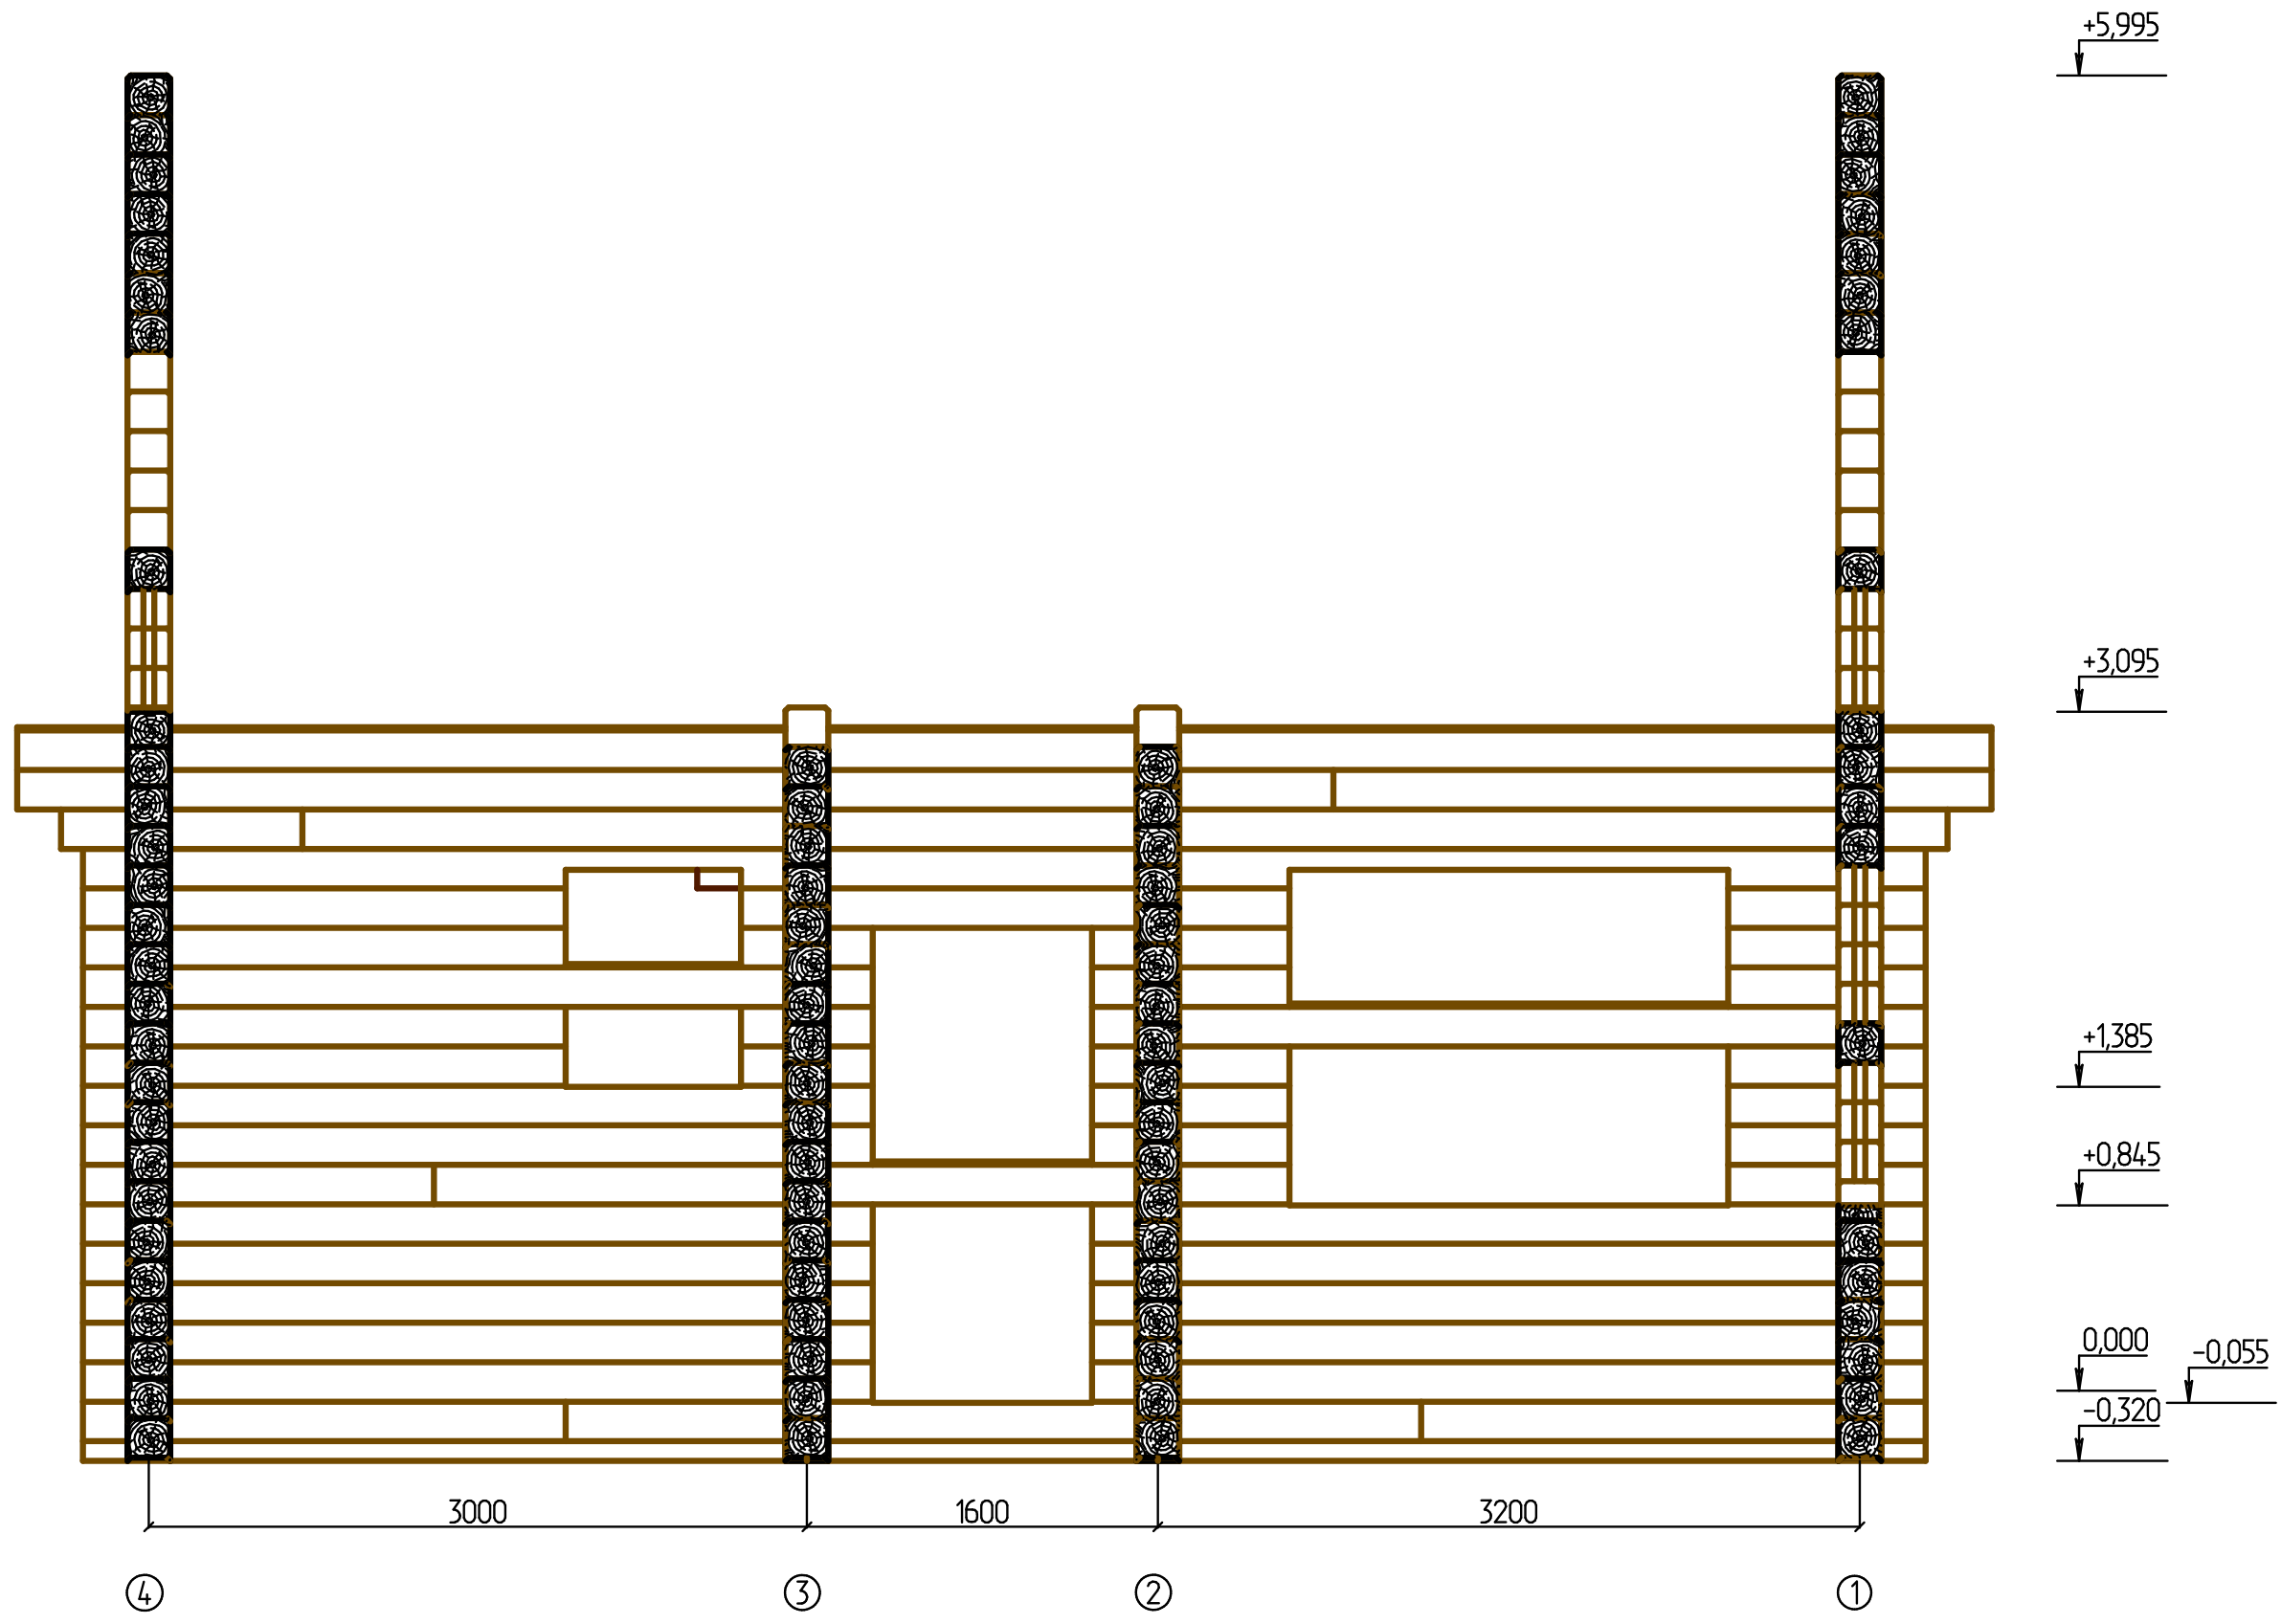

						Дом Бр 195x195			
						Изм.	Кол.		
Изм.	Кол. уч.	Лист	№ док.	Подпись	Дата				
Разработал									
						2019-04-02-D_195x195			
						Стадия	Лист	Листов	
							17		
						Разрез 2 - 2			