

Проект\_Баня

Альбом

2019\_09\_05Б\_БР

Проект\_Баня

Альбом


2019\_09\_05Б\_БР

Разработал


Мокроусов А.А.

2019




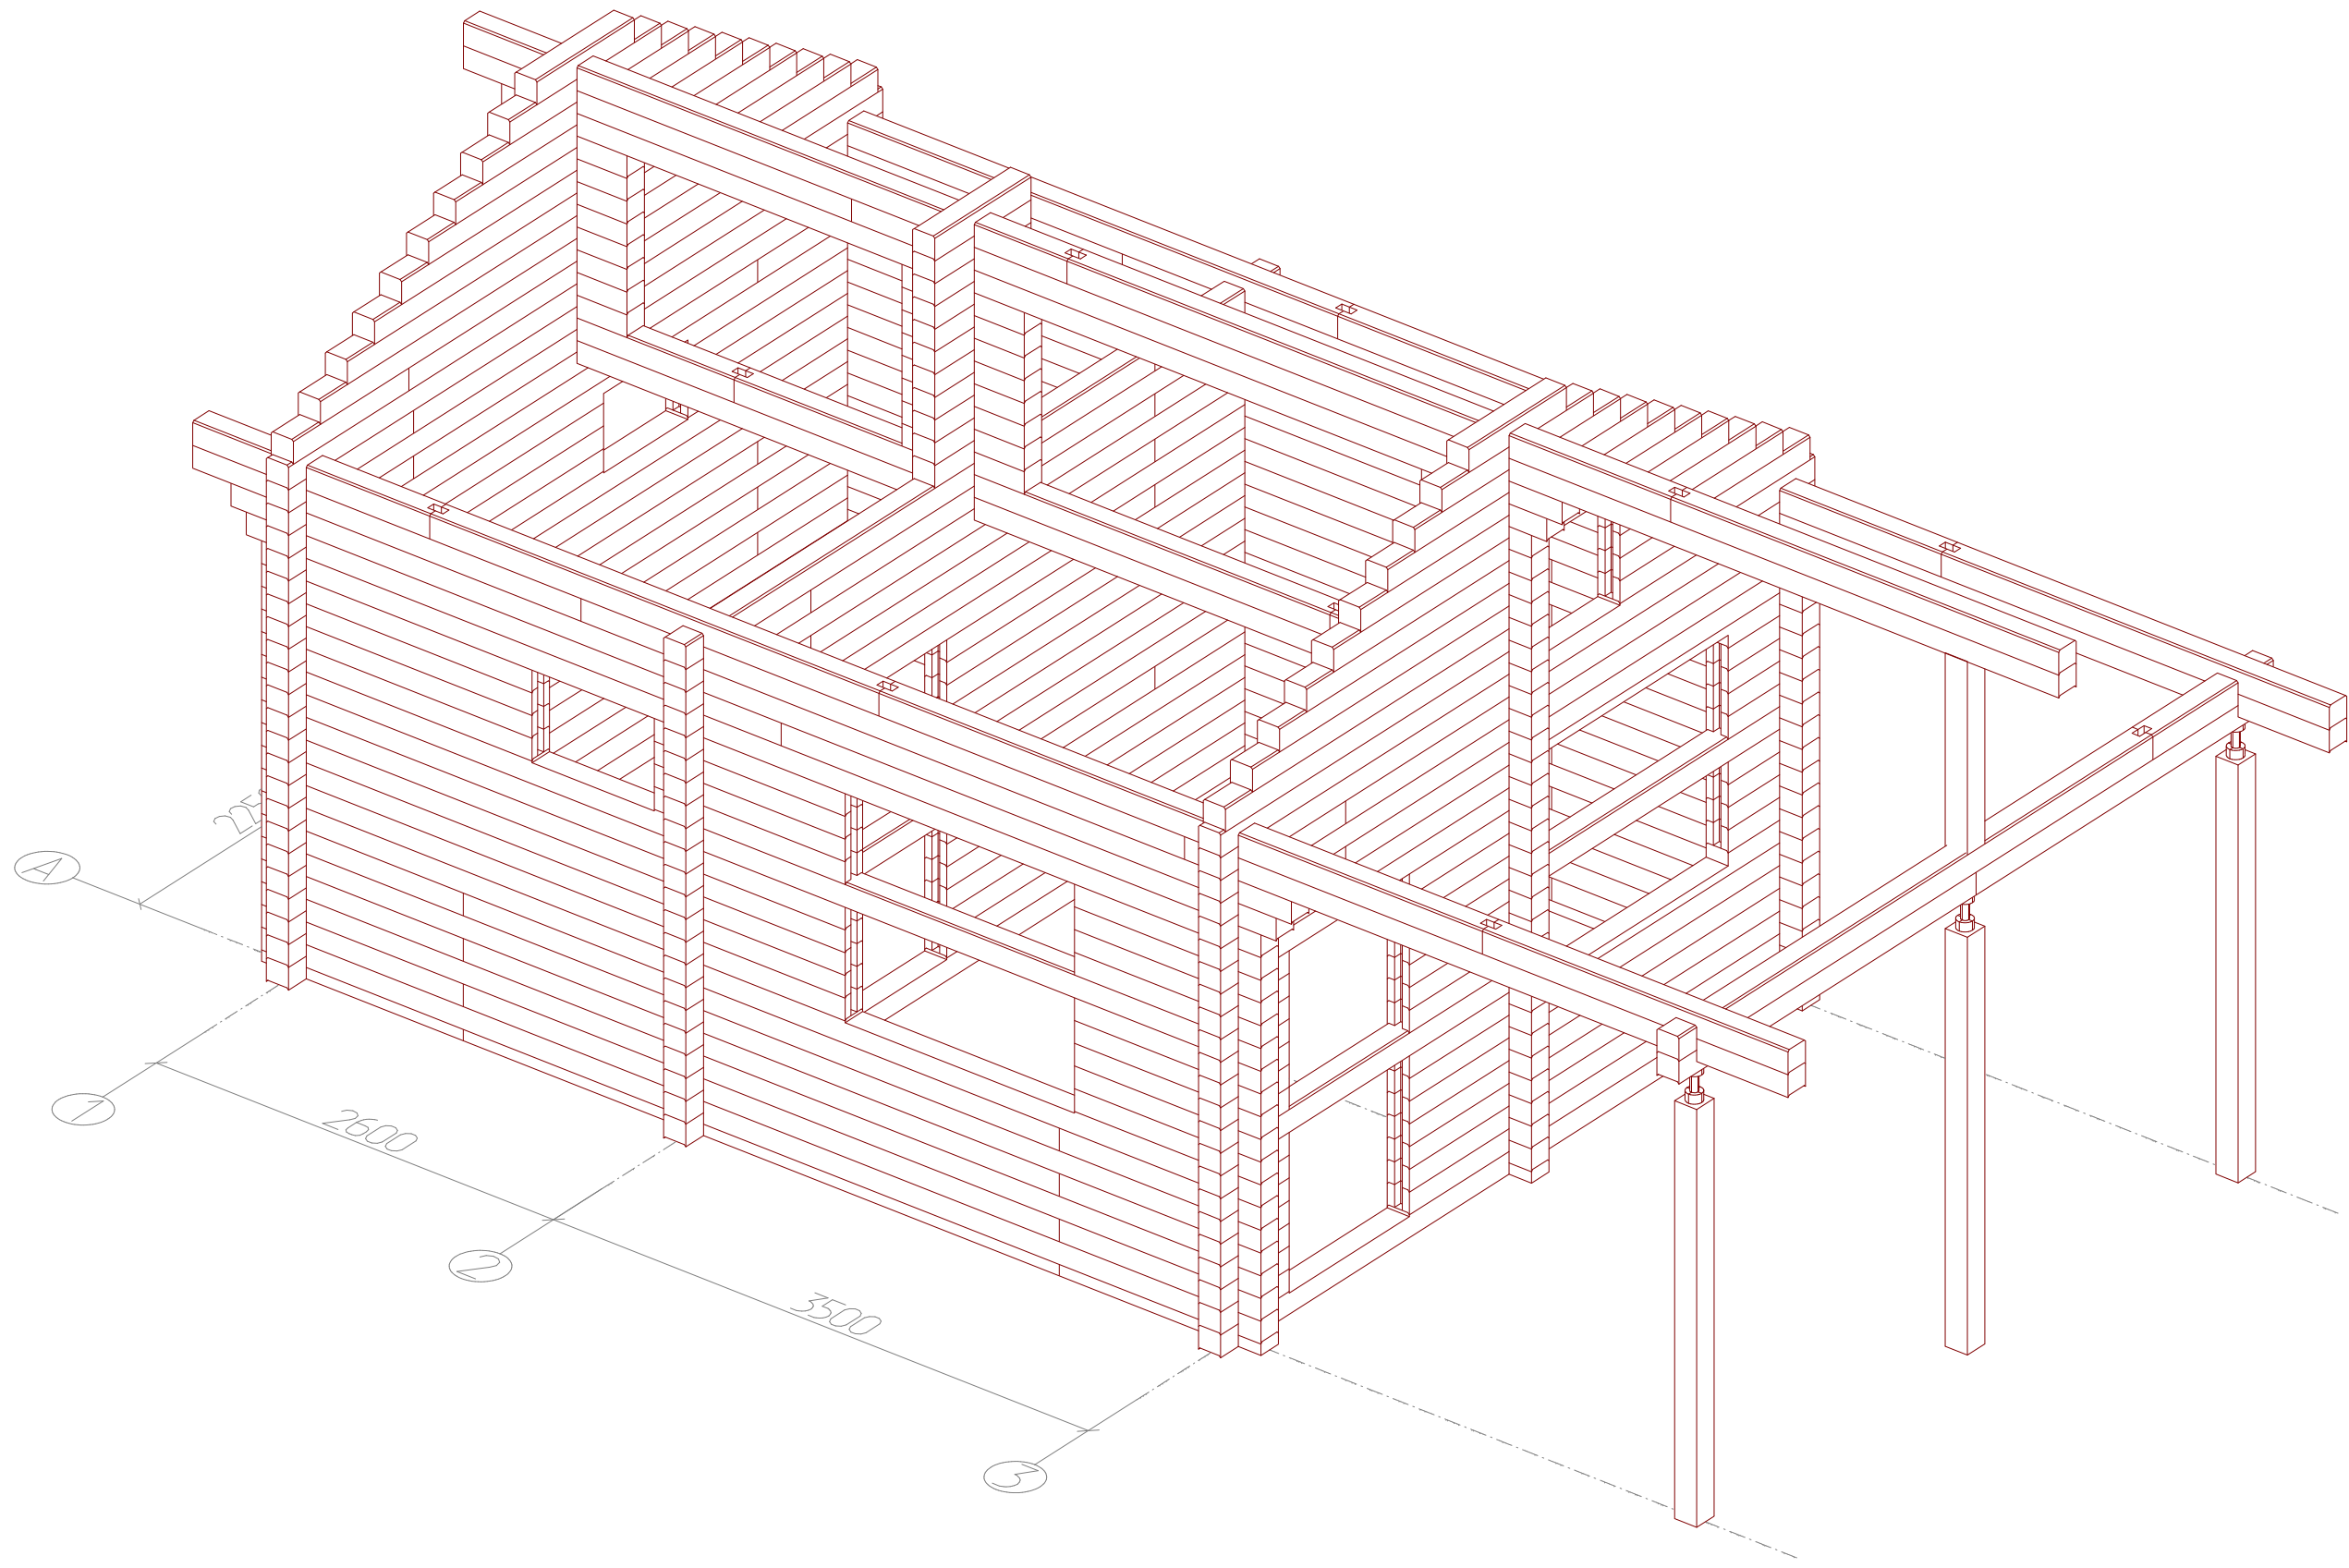


						2019_09_05Б_БР - АС				
						Изм.	Кол.			
Изм.	Кол. уч.	Лист	№ док.	Подпись	Дата					
Разработал	Мокроусов А.А.					Проект_Баня		Стадия	Лист	Листов
						КД		2		
						Вид1				

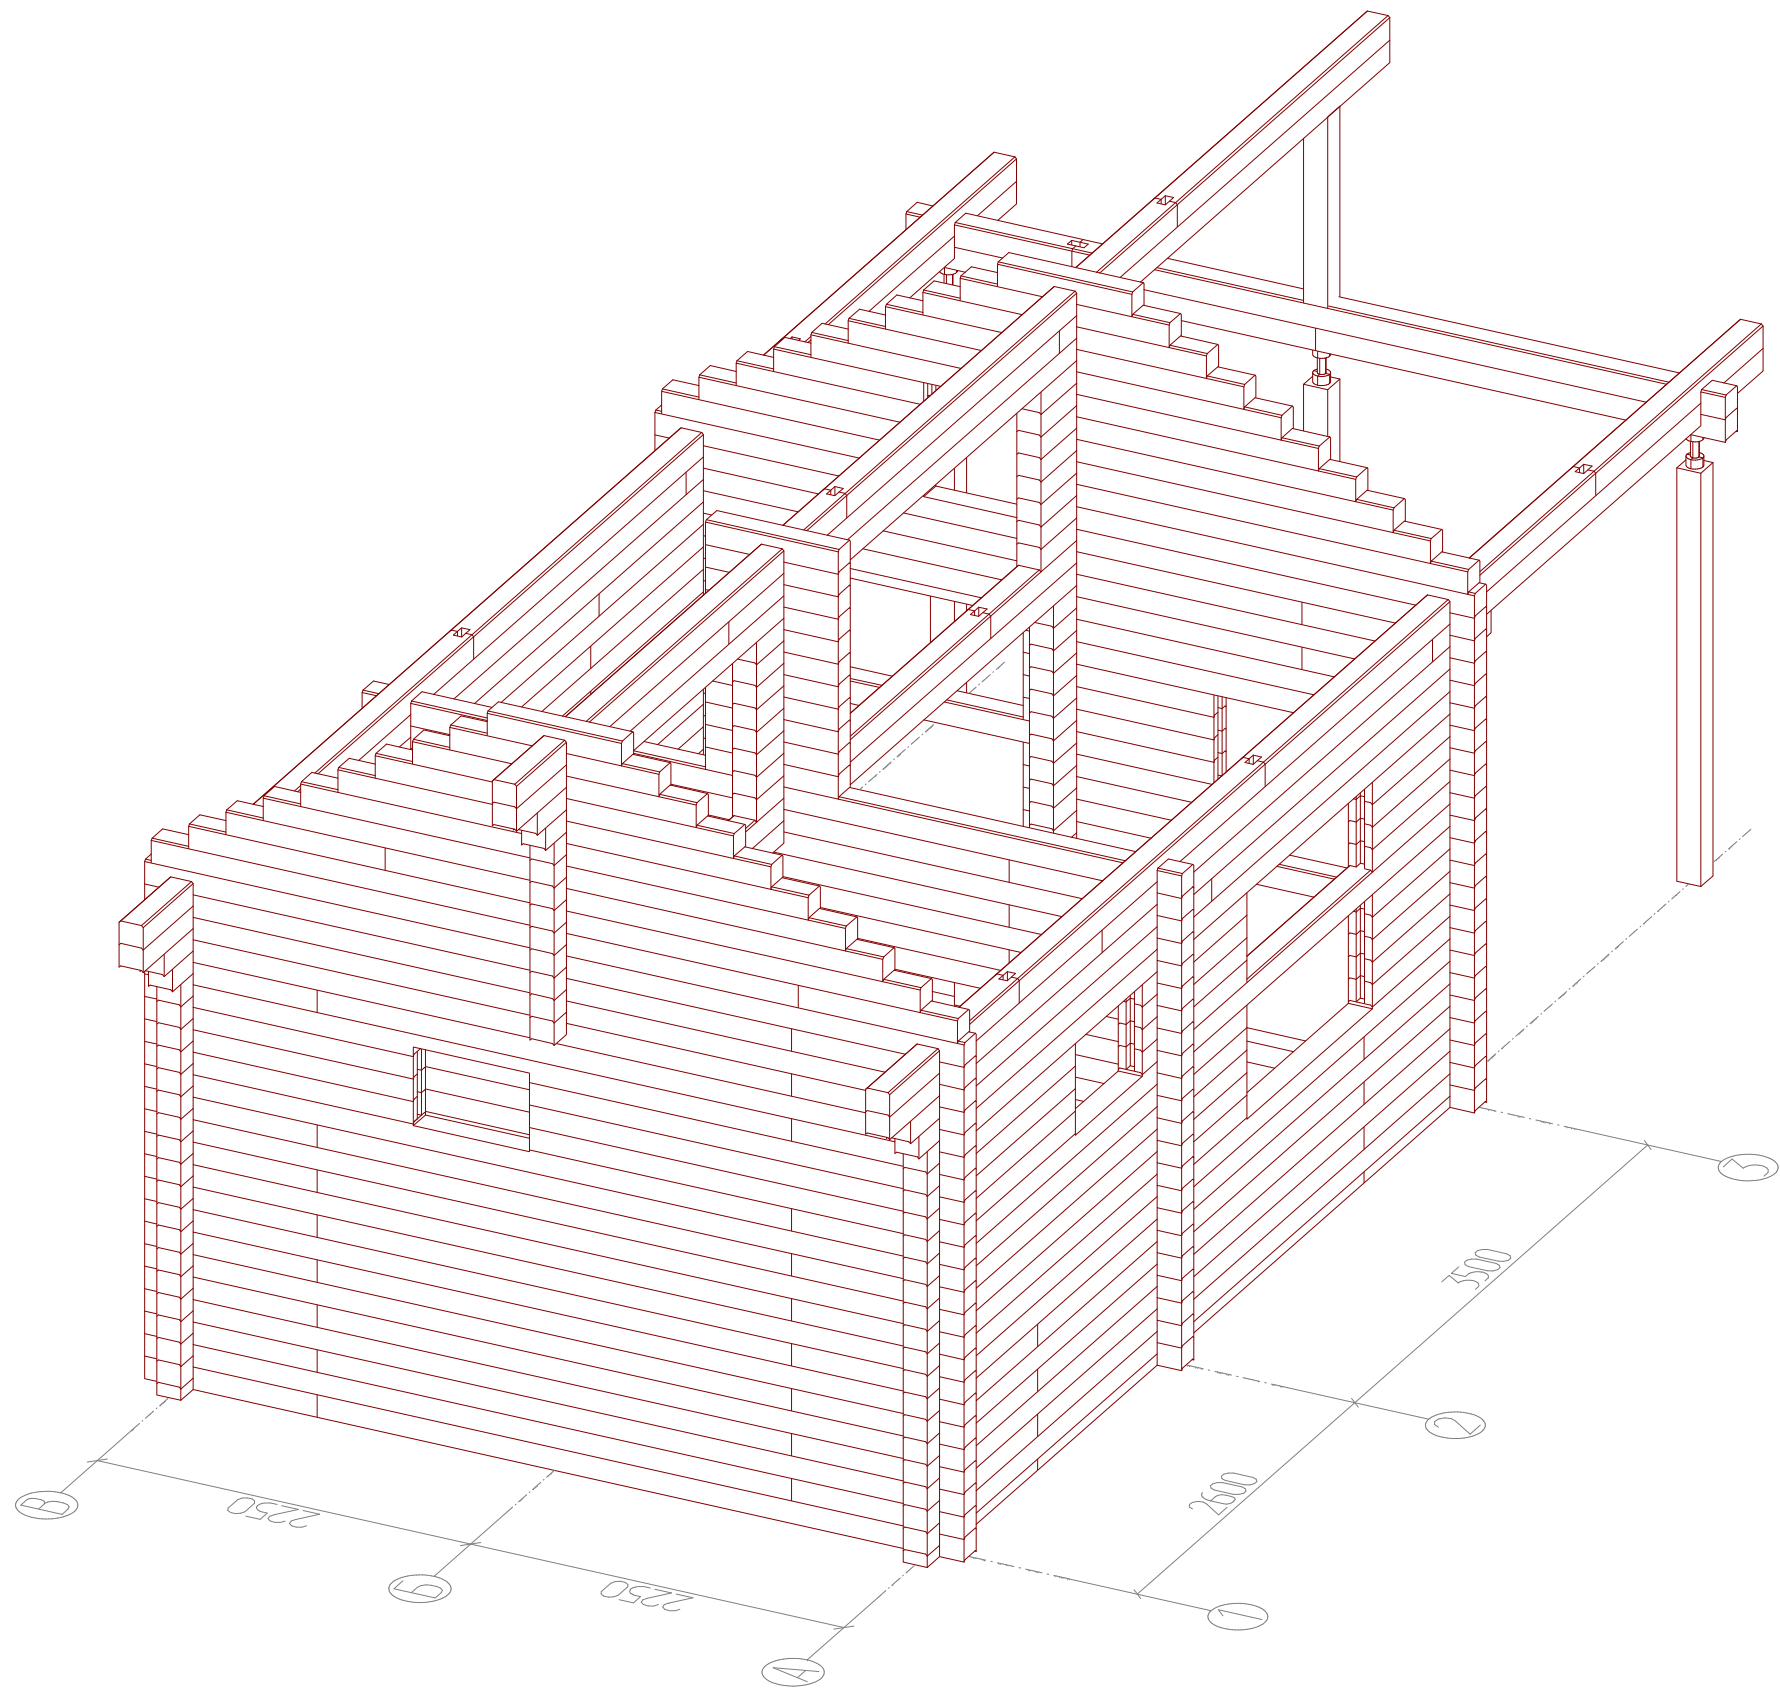

						2019_09_05Б_БР - АС			
						Изм.	Кол.		
Изм.	Кол. уч.	Лист	№ док.	Подпись	Дата				
Разработал		Мокроусов А.А.				Проект_Баня			
						Стадия	Лист	Листов	
						КД	3		
						Вид2			

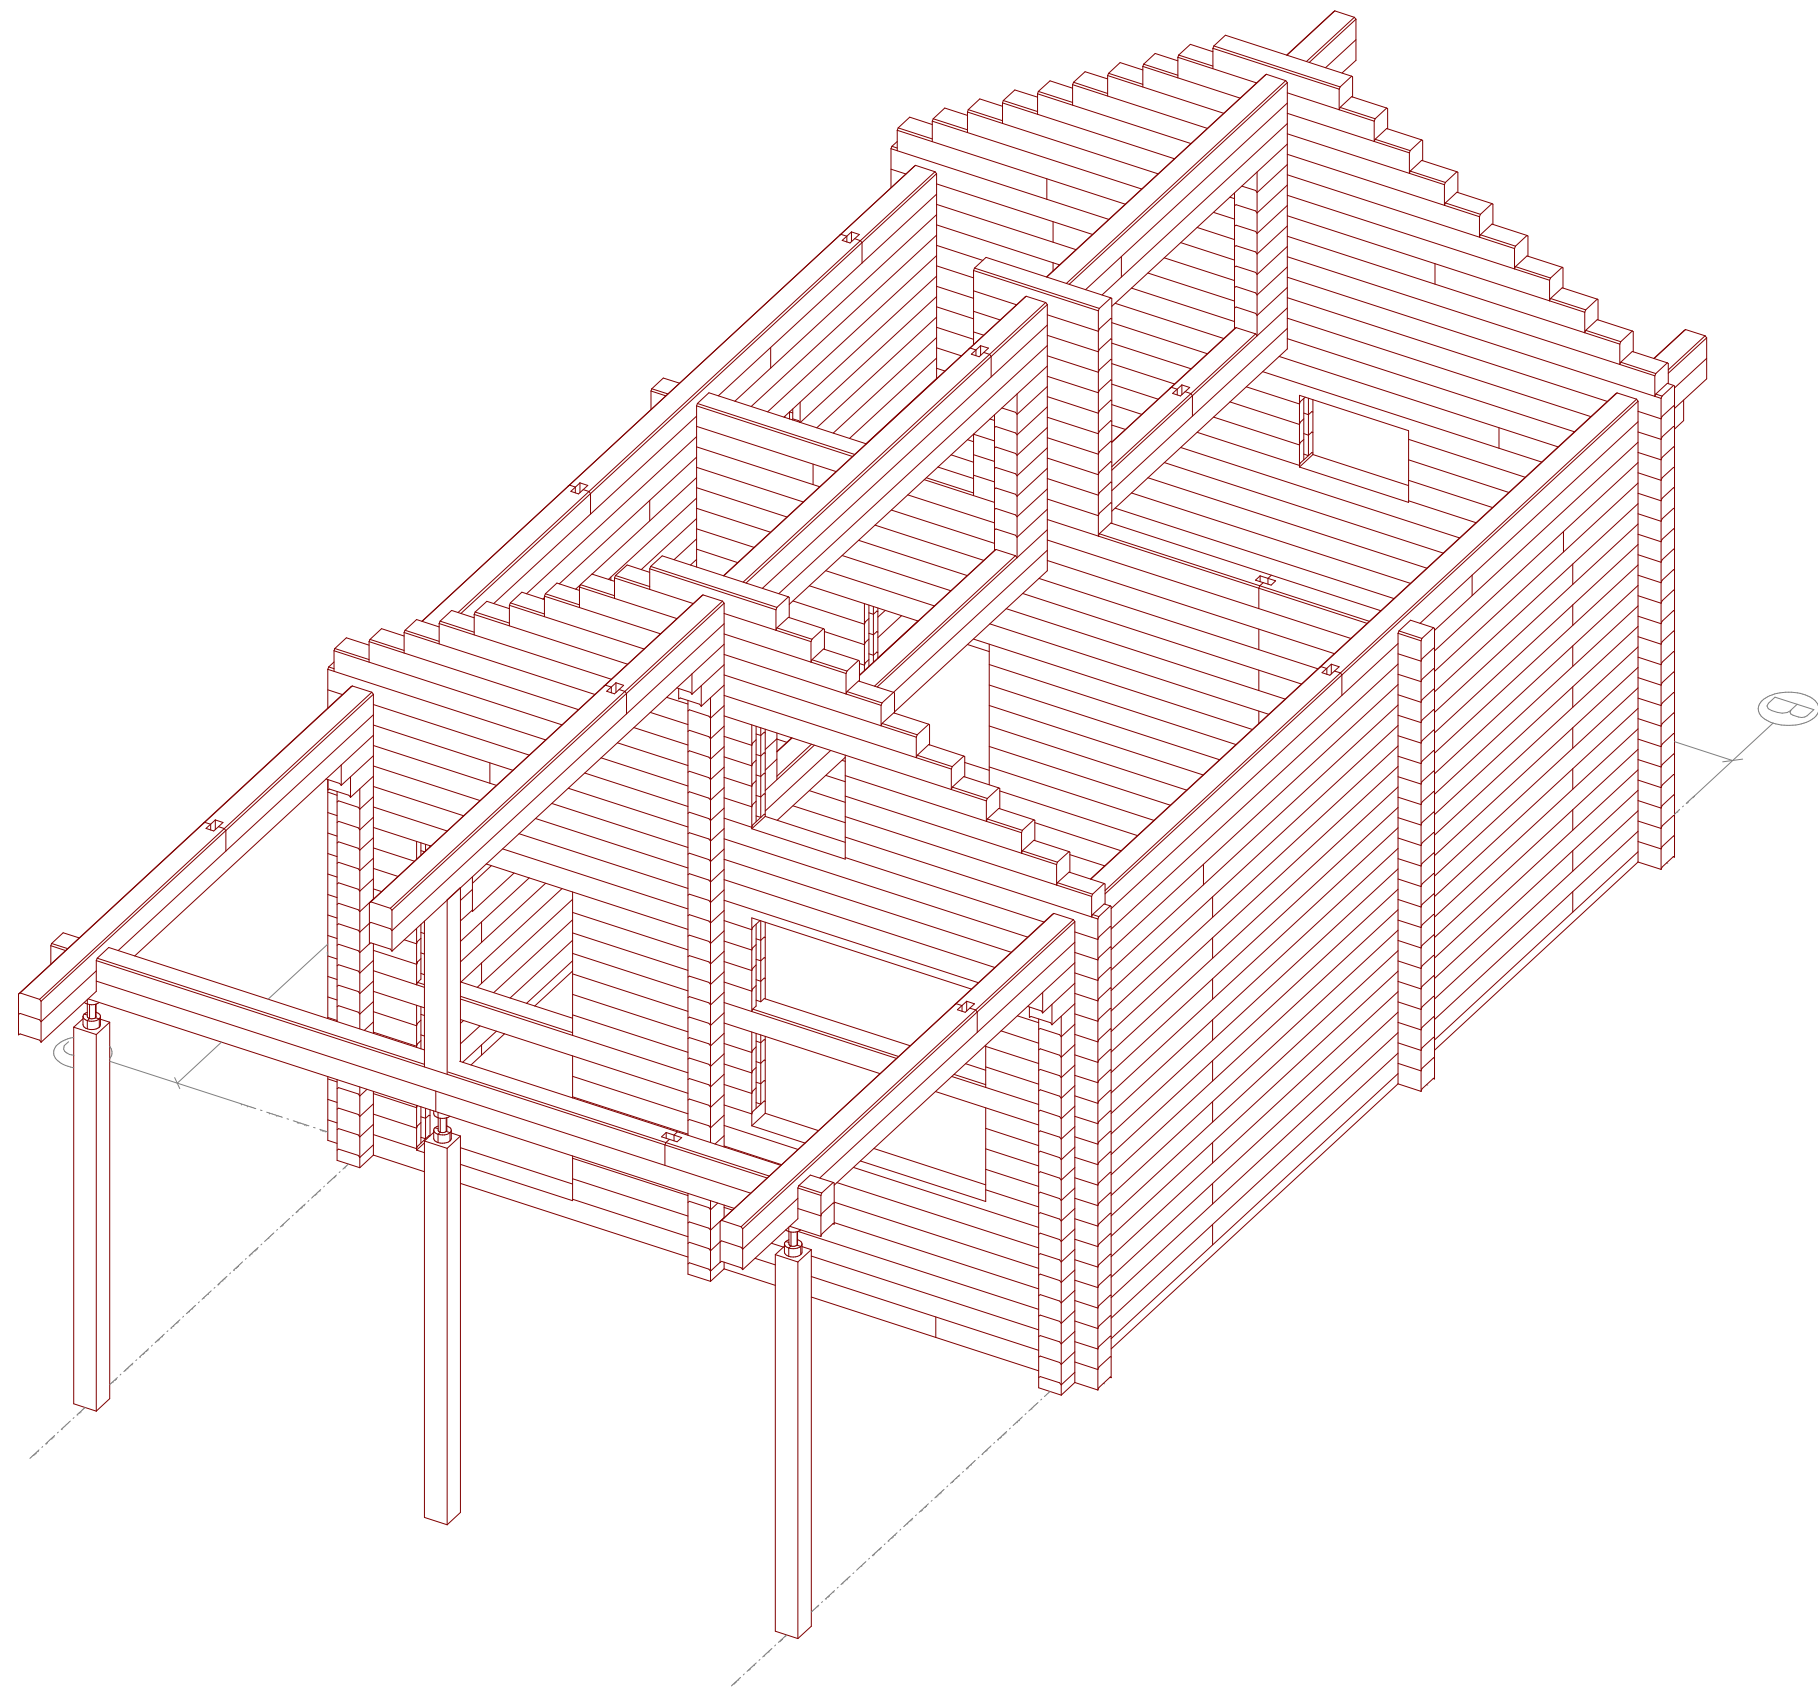


						2019_09_05Б_БР - АС			
				Изм.	Кол.				
Изм.	Кол. уч.	Лист	№ док.	Подпись	Дата				
Разработал		Мокроусов А.А.				Проект_Баня	Стадия	Лист	Листов
							КД	4	
						Вид3			

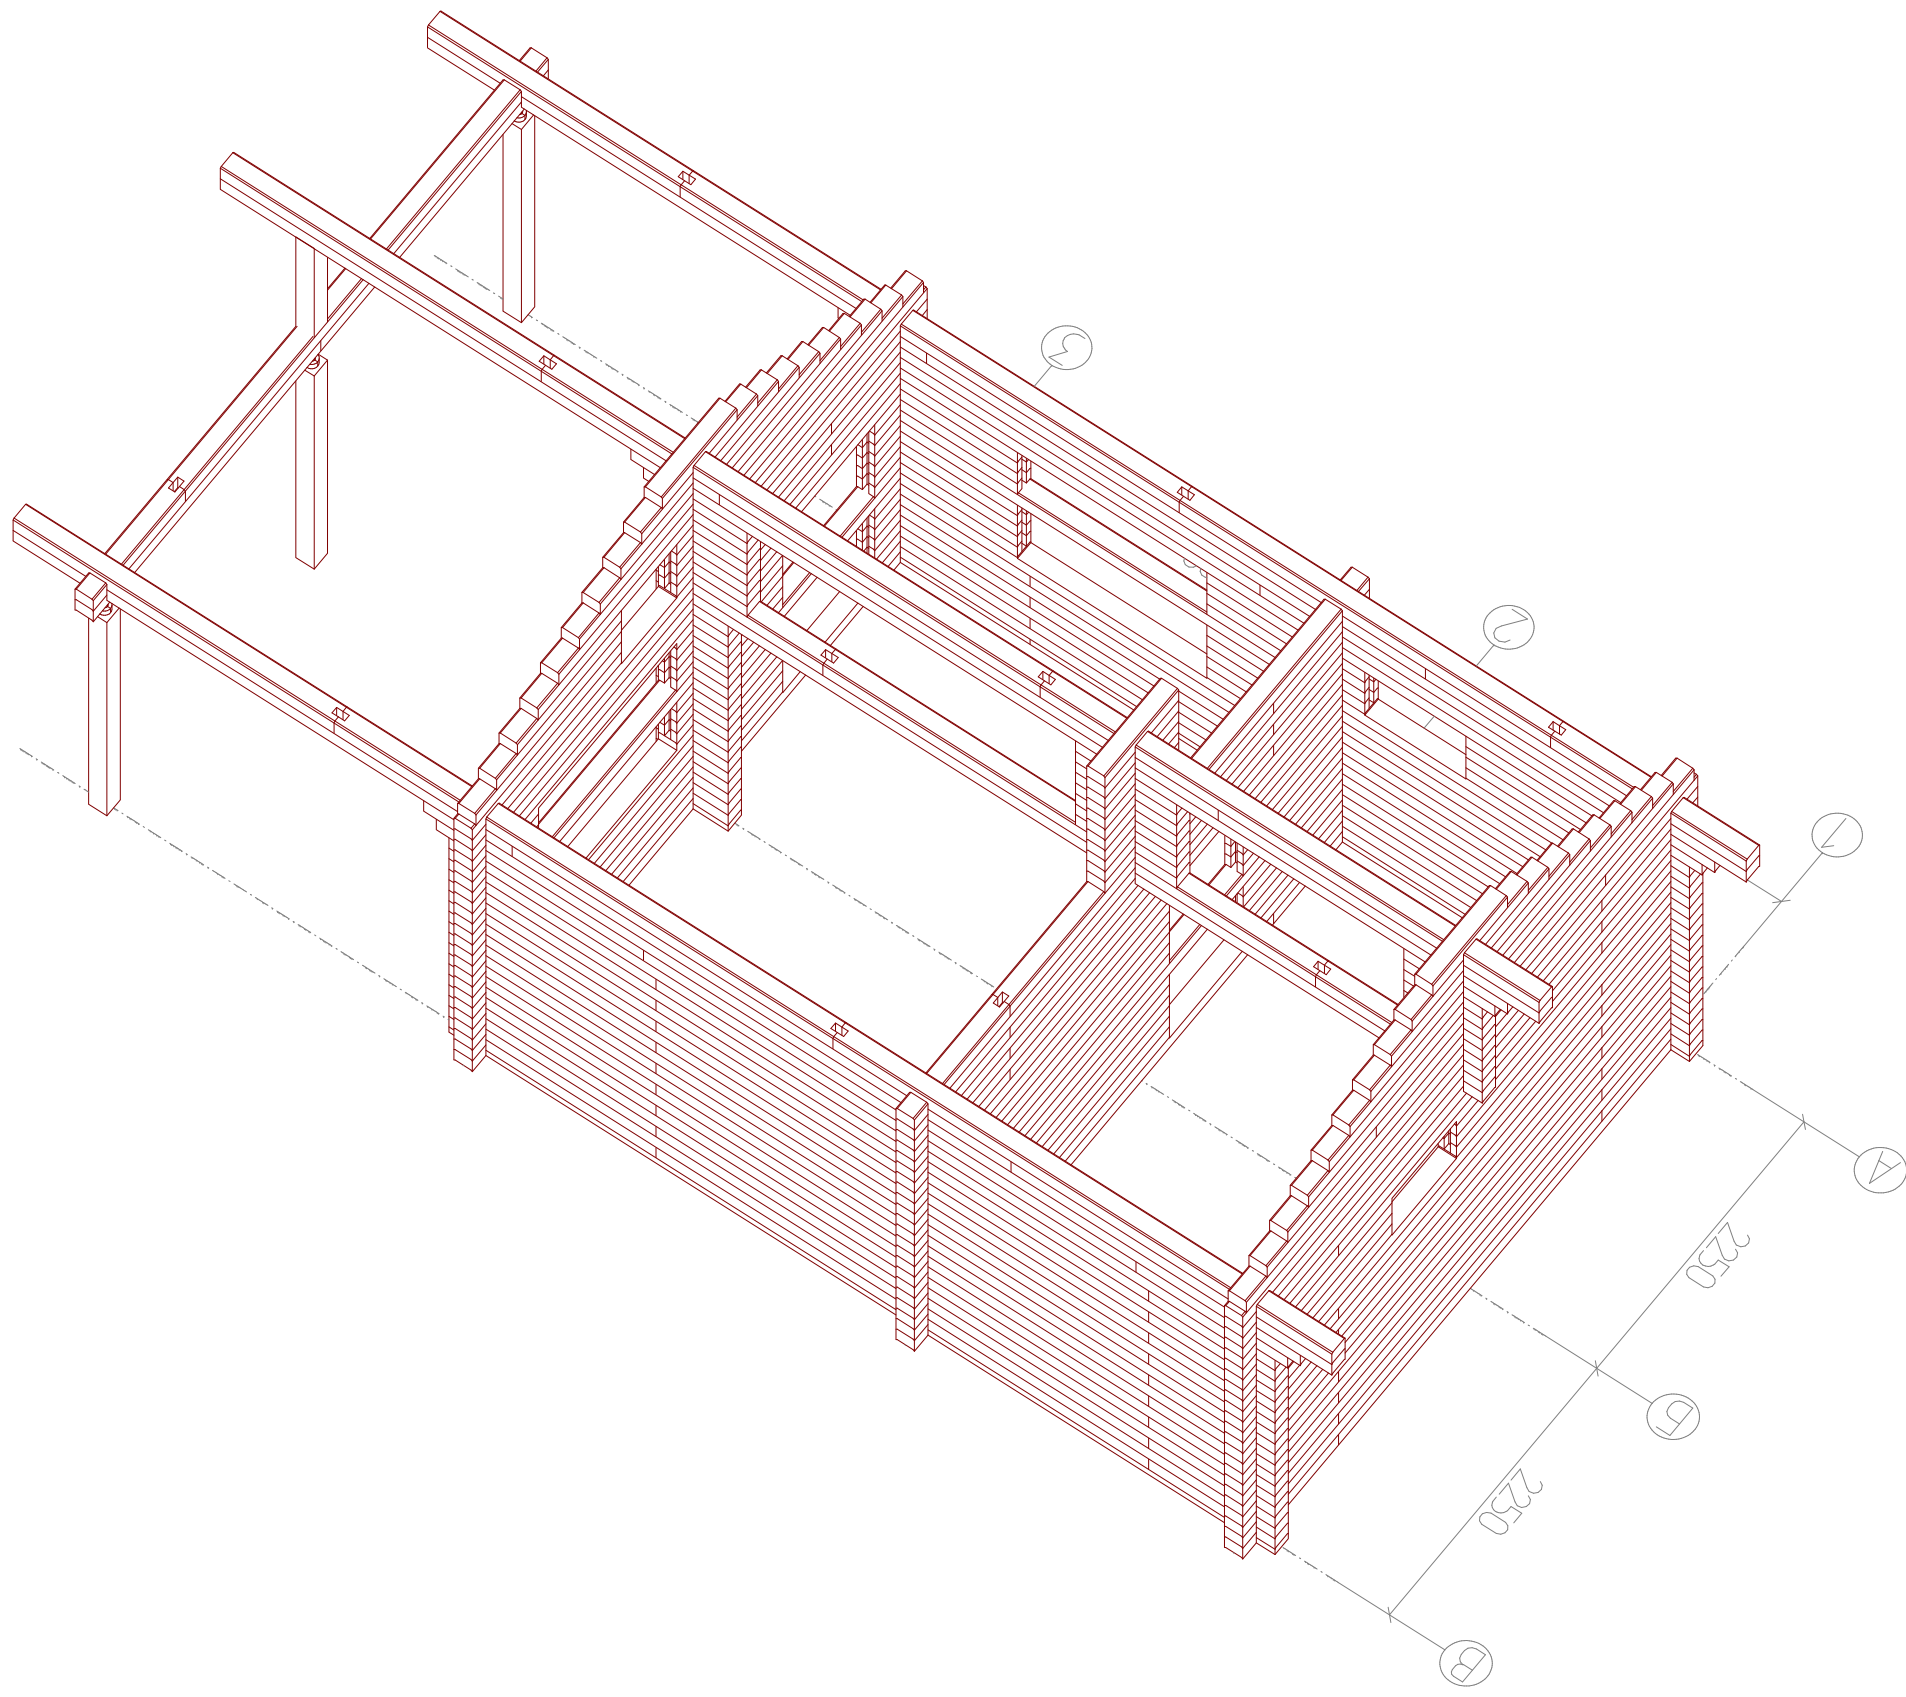


						2019_09_05Б_БР - АС			
						Изм.	Кол.		
Изм.	Кол. уч.	Лист	№ док.	Подпись	Дата				
Разработал		Мокроусов А.А.				Проект_Баня			
						Стадия	Лист	Листов	
						КД	5		
						Вид4			

S - 29.36 м.кв.  
P - 26.63 м.п.

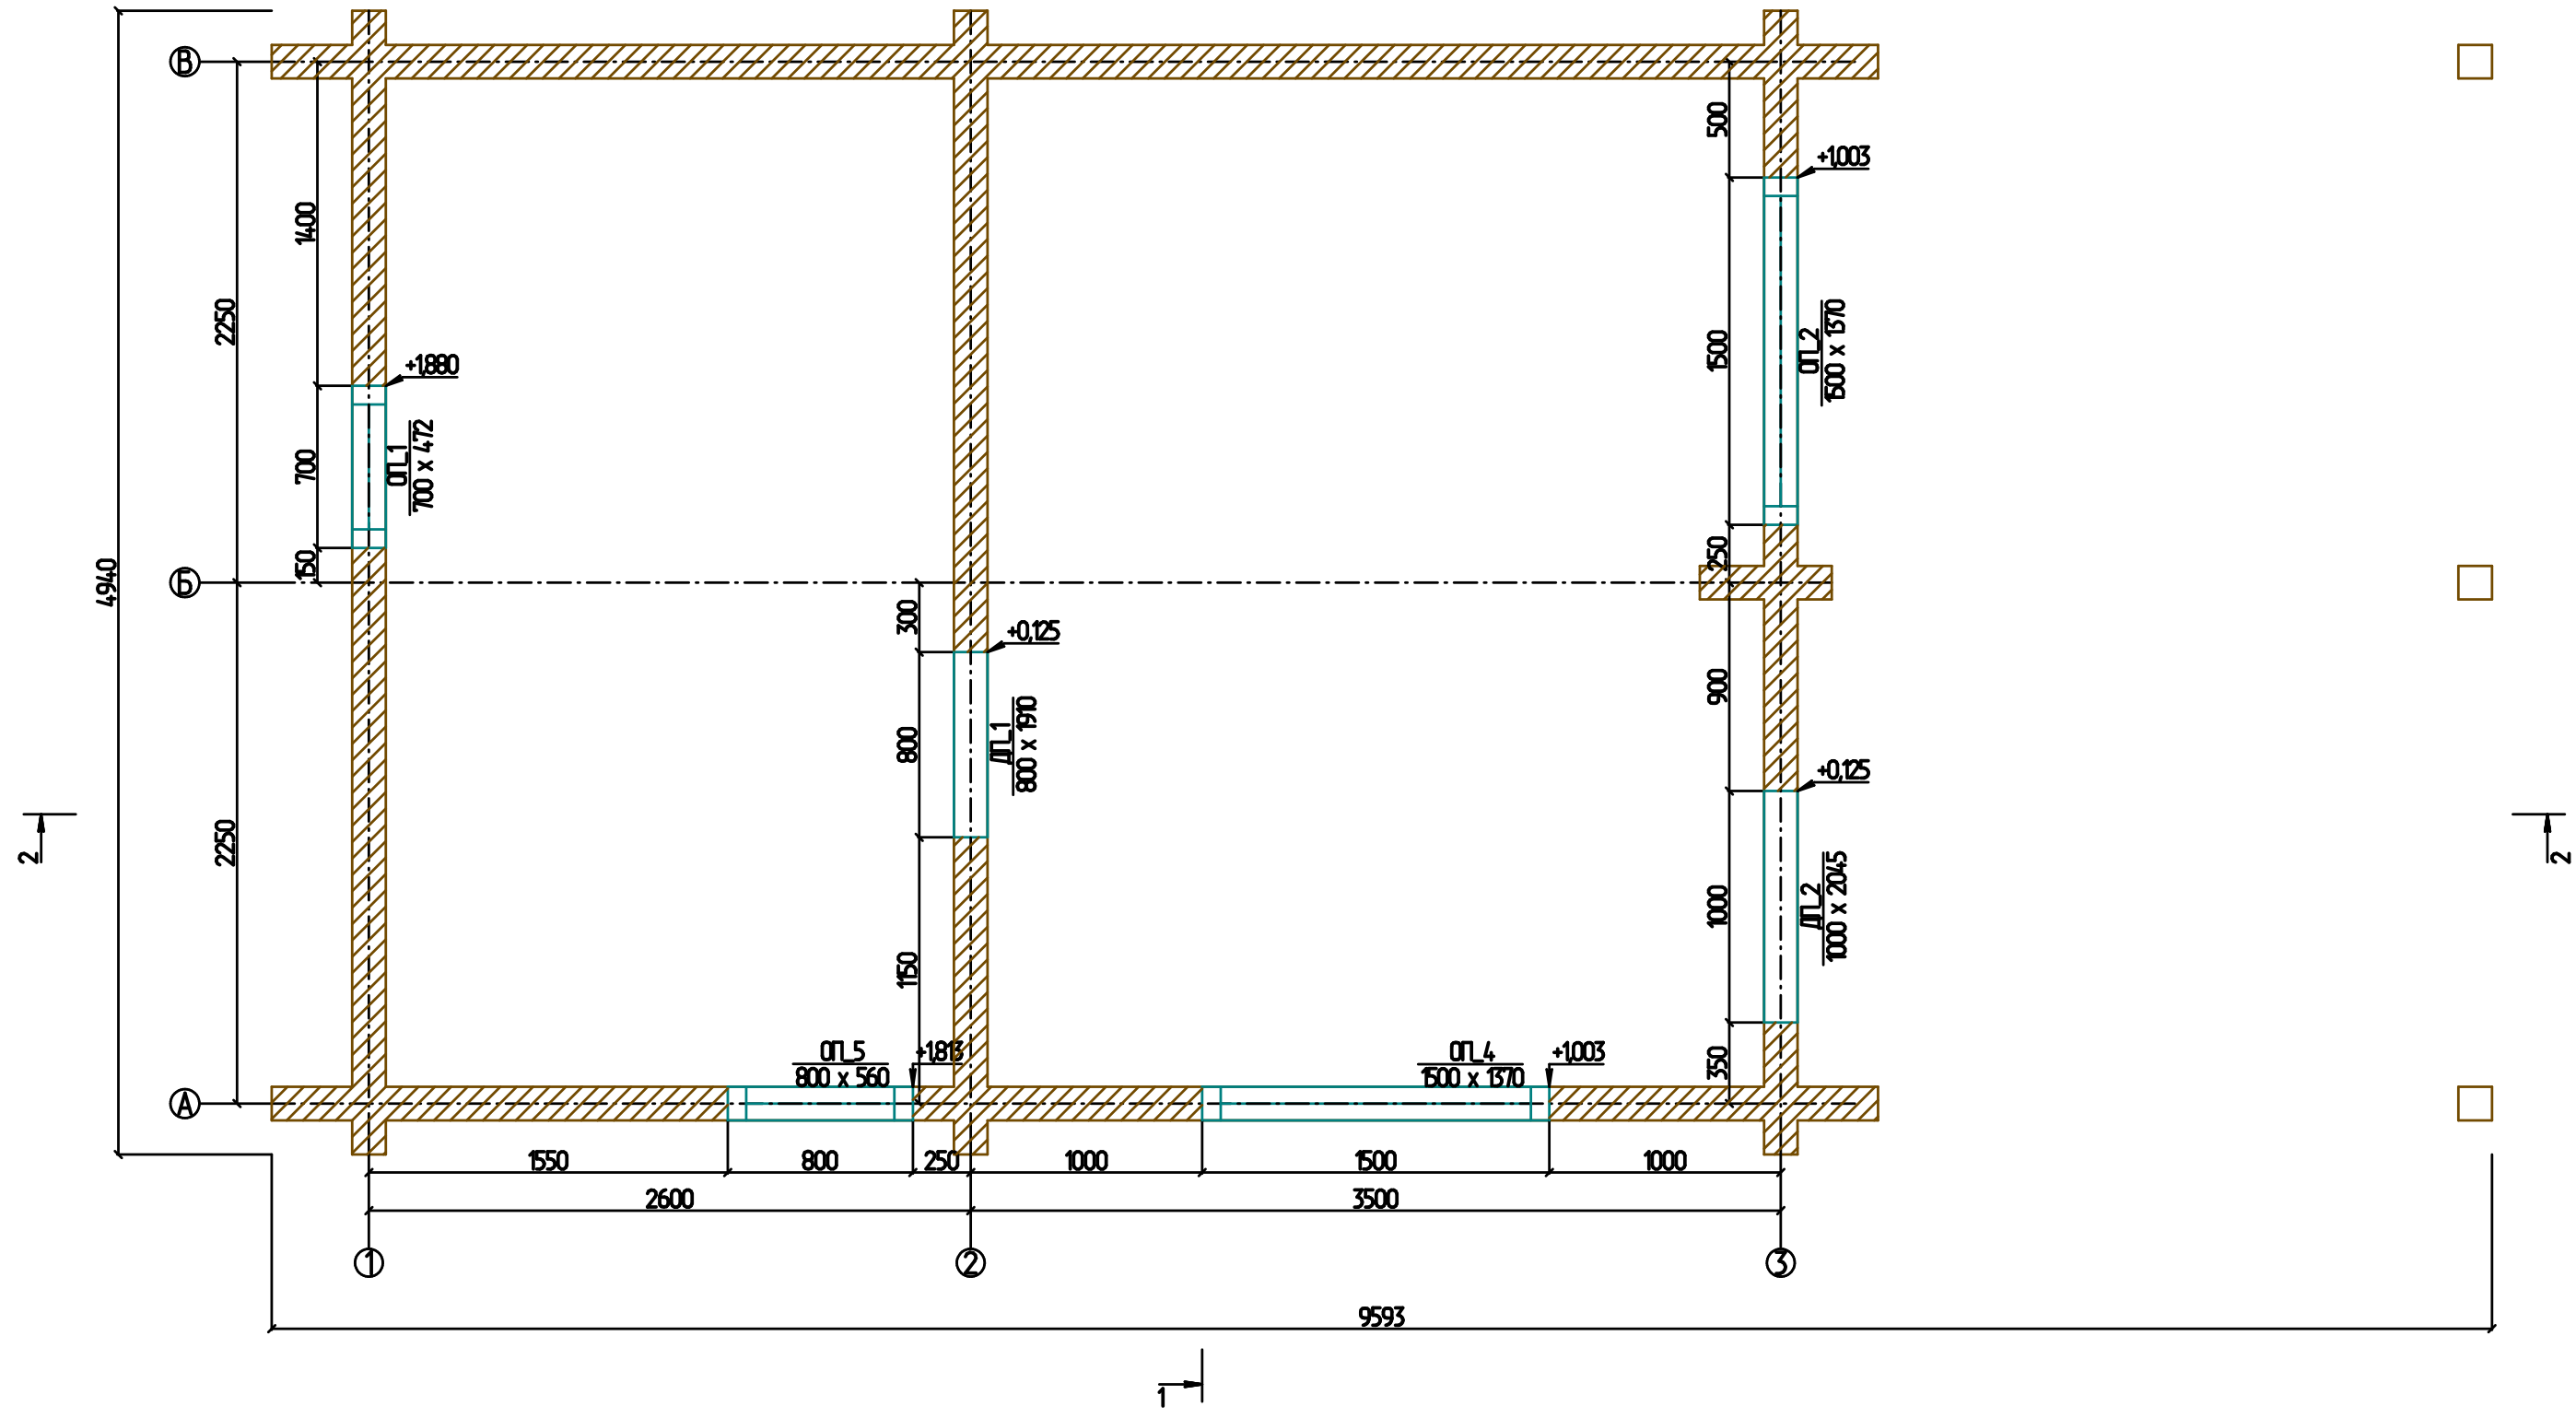


						2019_09_05Б_БР - АР				
						Изм.	Кол.			
Изм.	Кол. уч.	Лист	№ док.	Подпись	Дата					
Разработал	Мокроусов А.А.									
						Проект_Баня		Стадия	Лист	Листов
								КД	6	
						План на отм. 0,000				



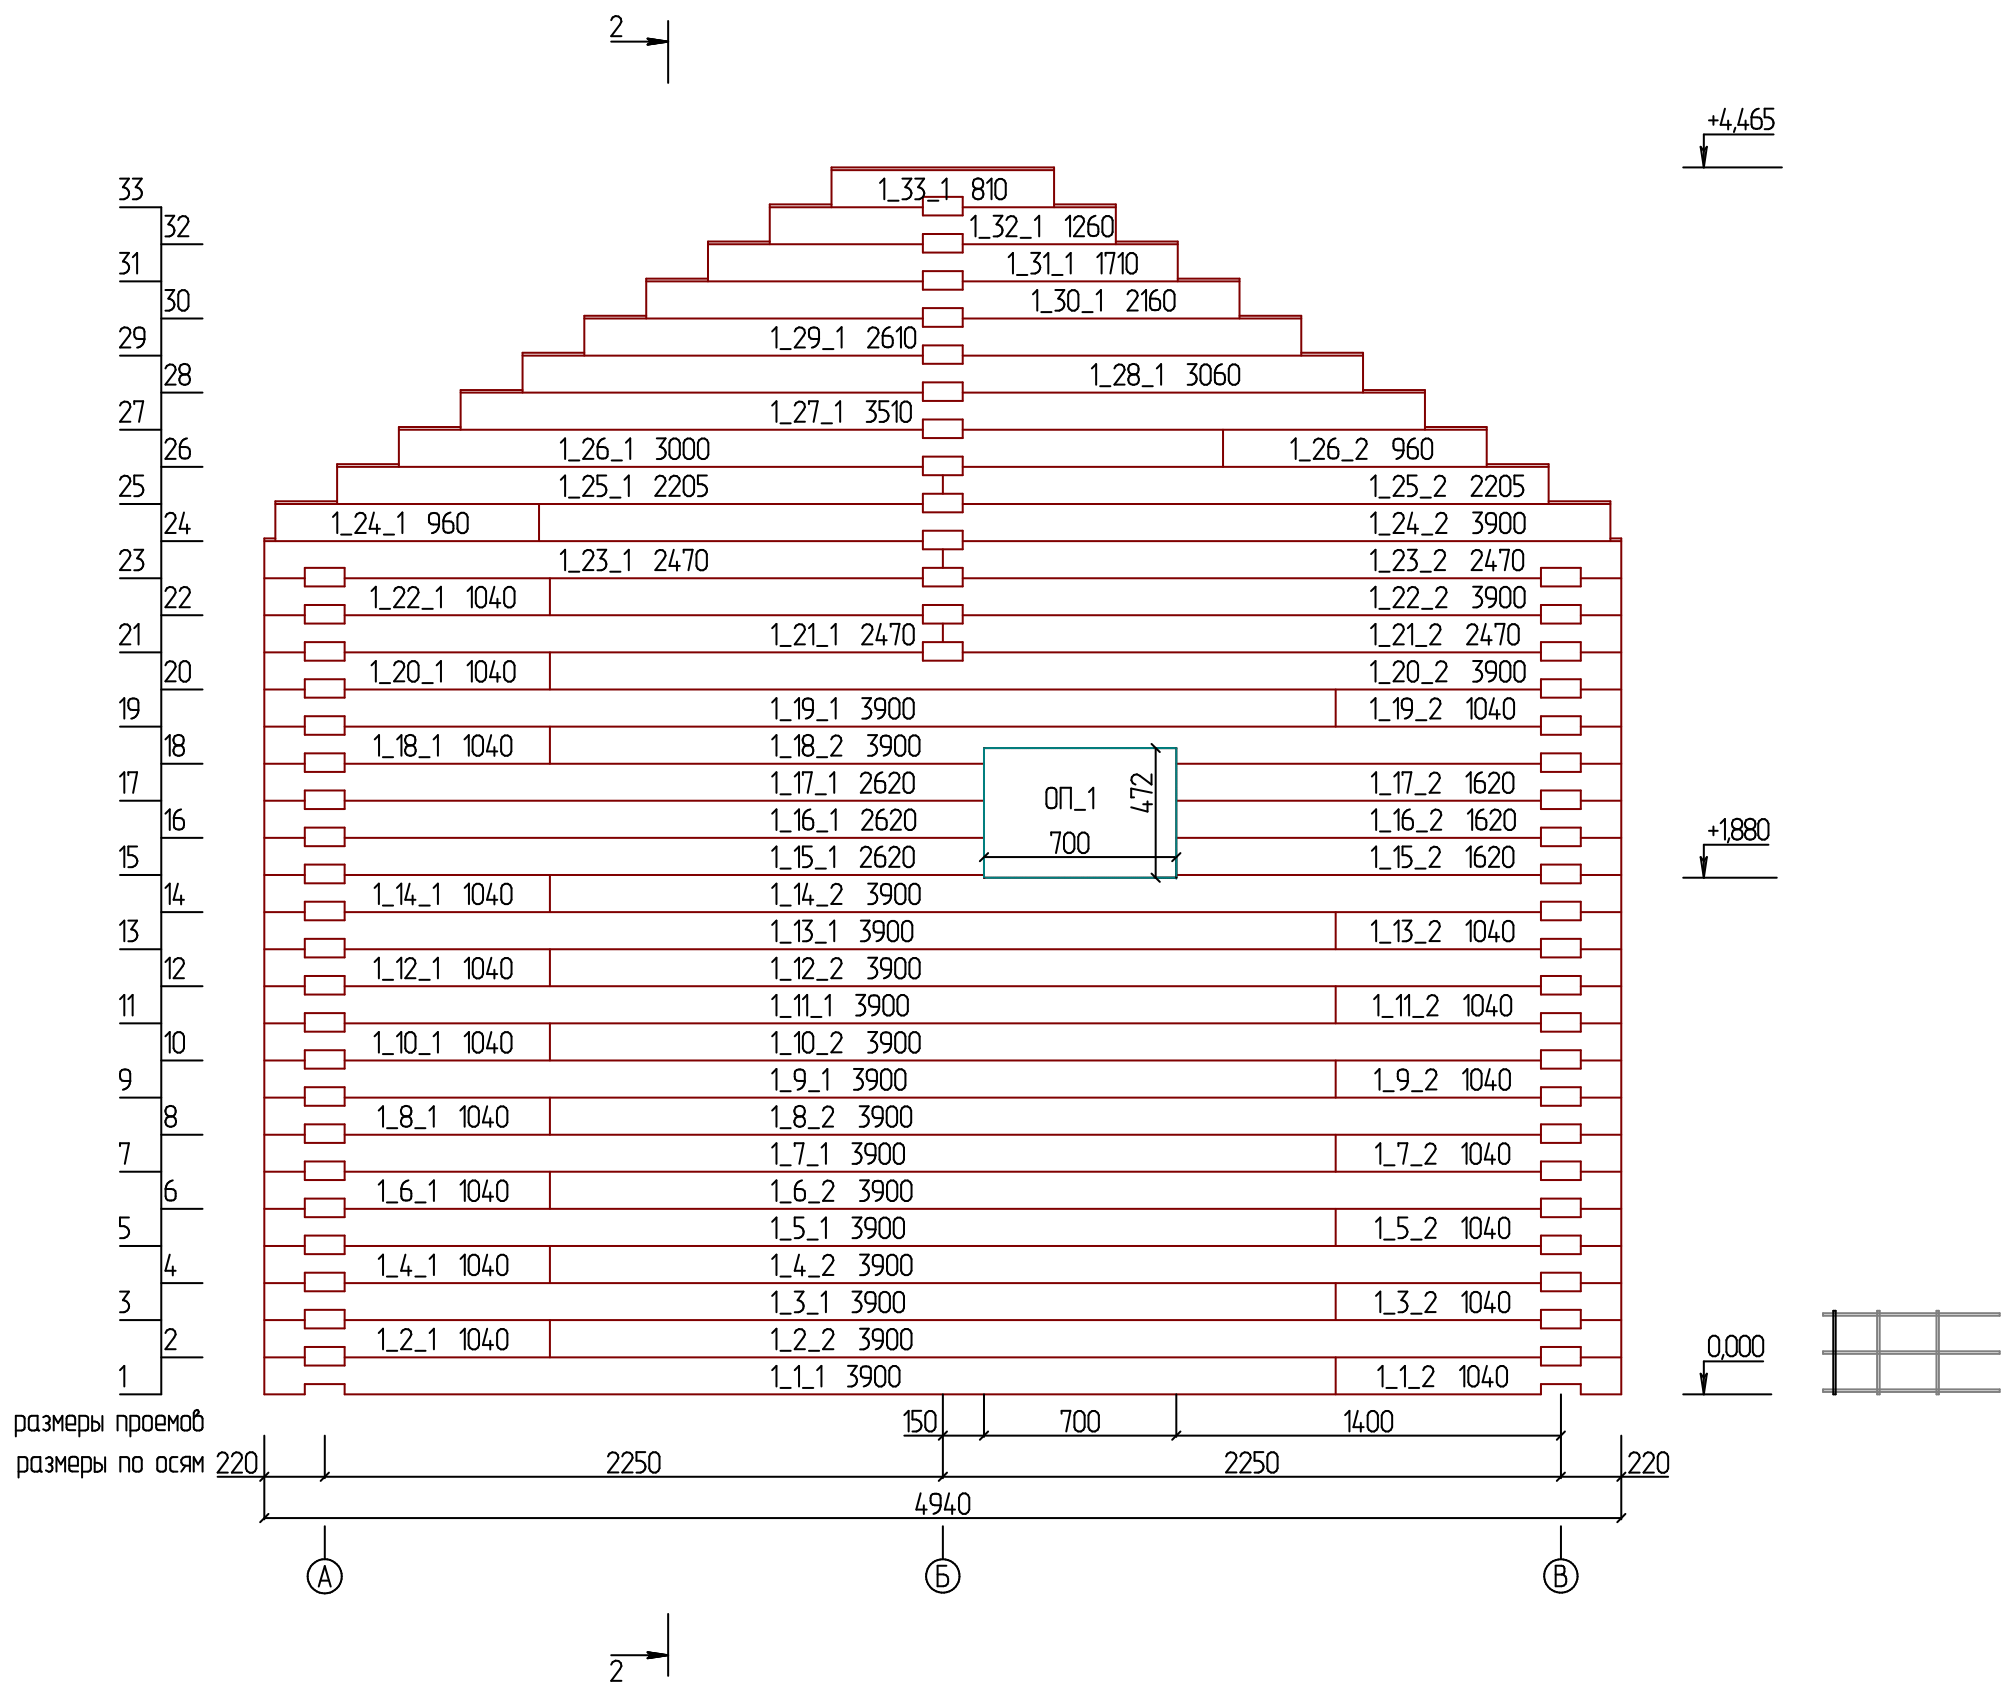



						2019_09_05Б_БР - АС				
						Изм.	Кол.			
Изм.	Кол. уч.	Лист	№ док.	Подпись	Дата					
Разработал	Мокроусов А.А.					Проект_Баня		Стадия	Лист	Листов
						КД		7		
						Развертка по стене (оси) 1				

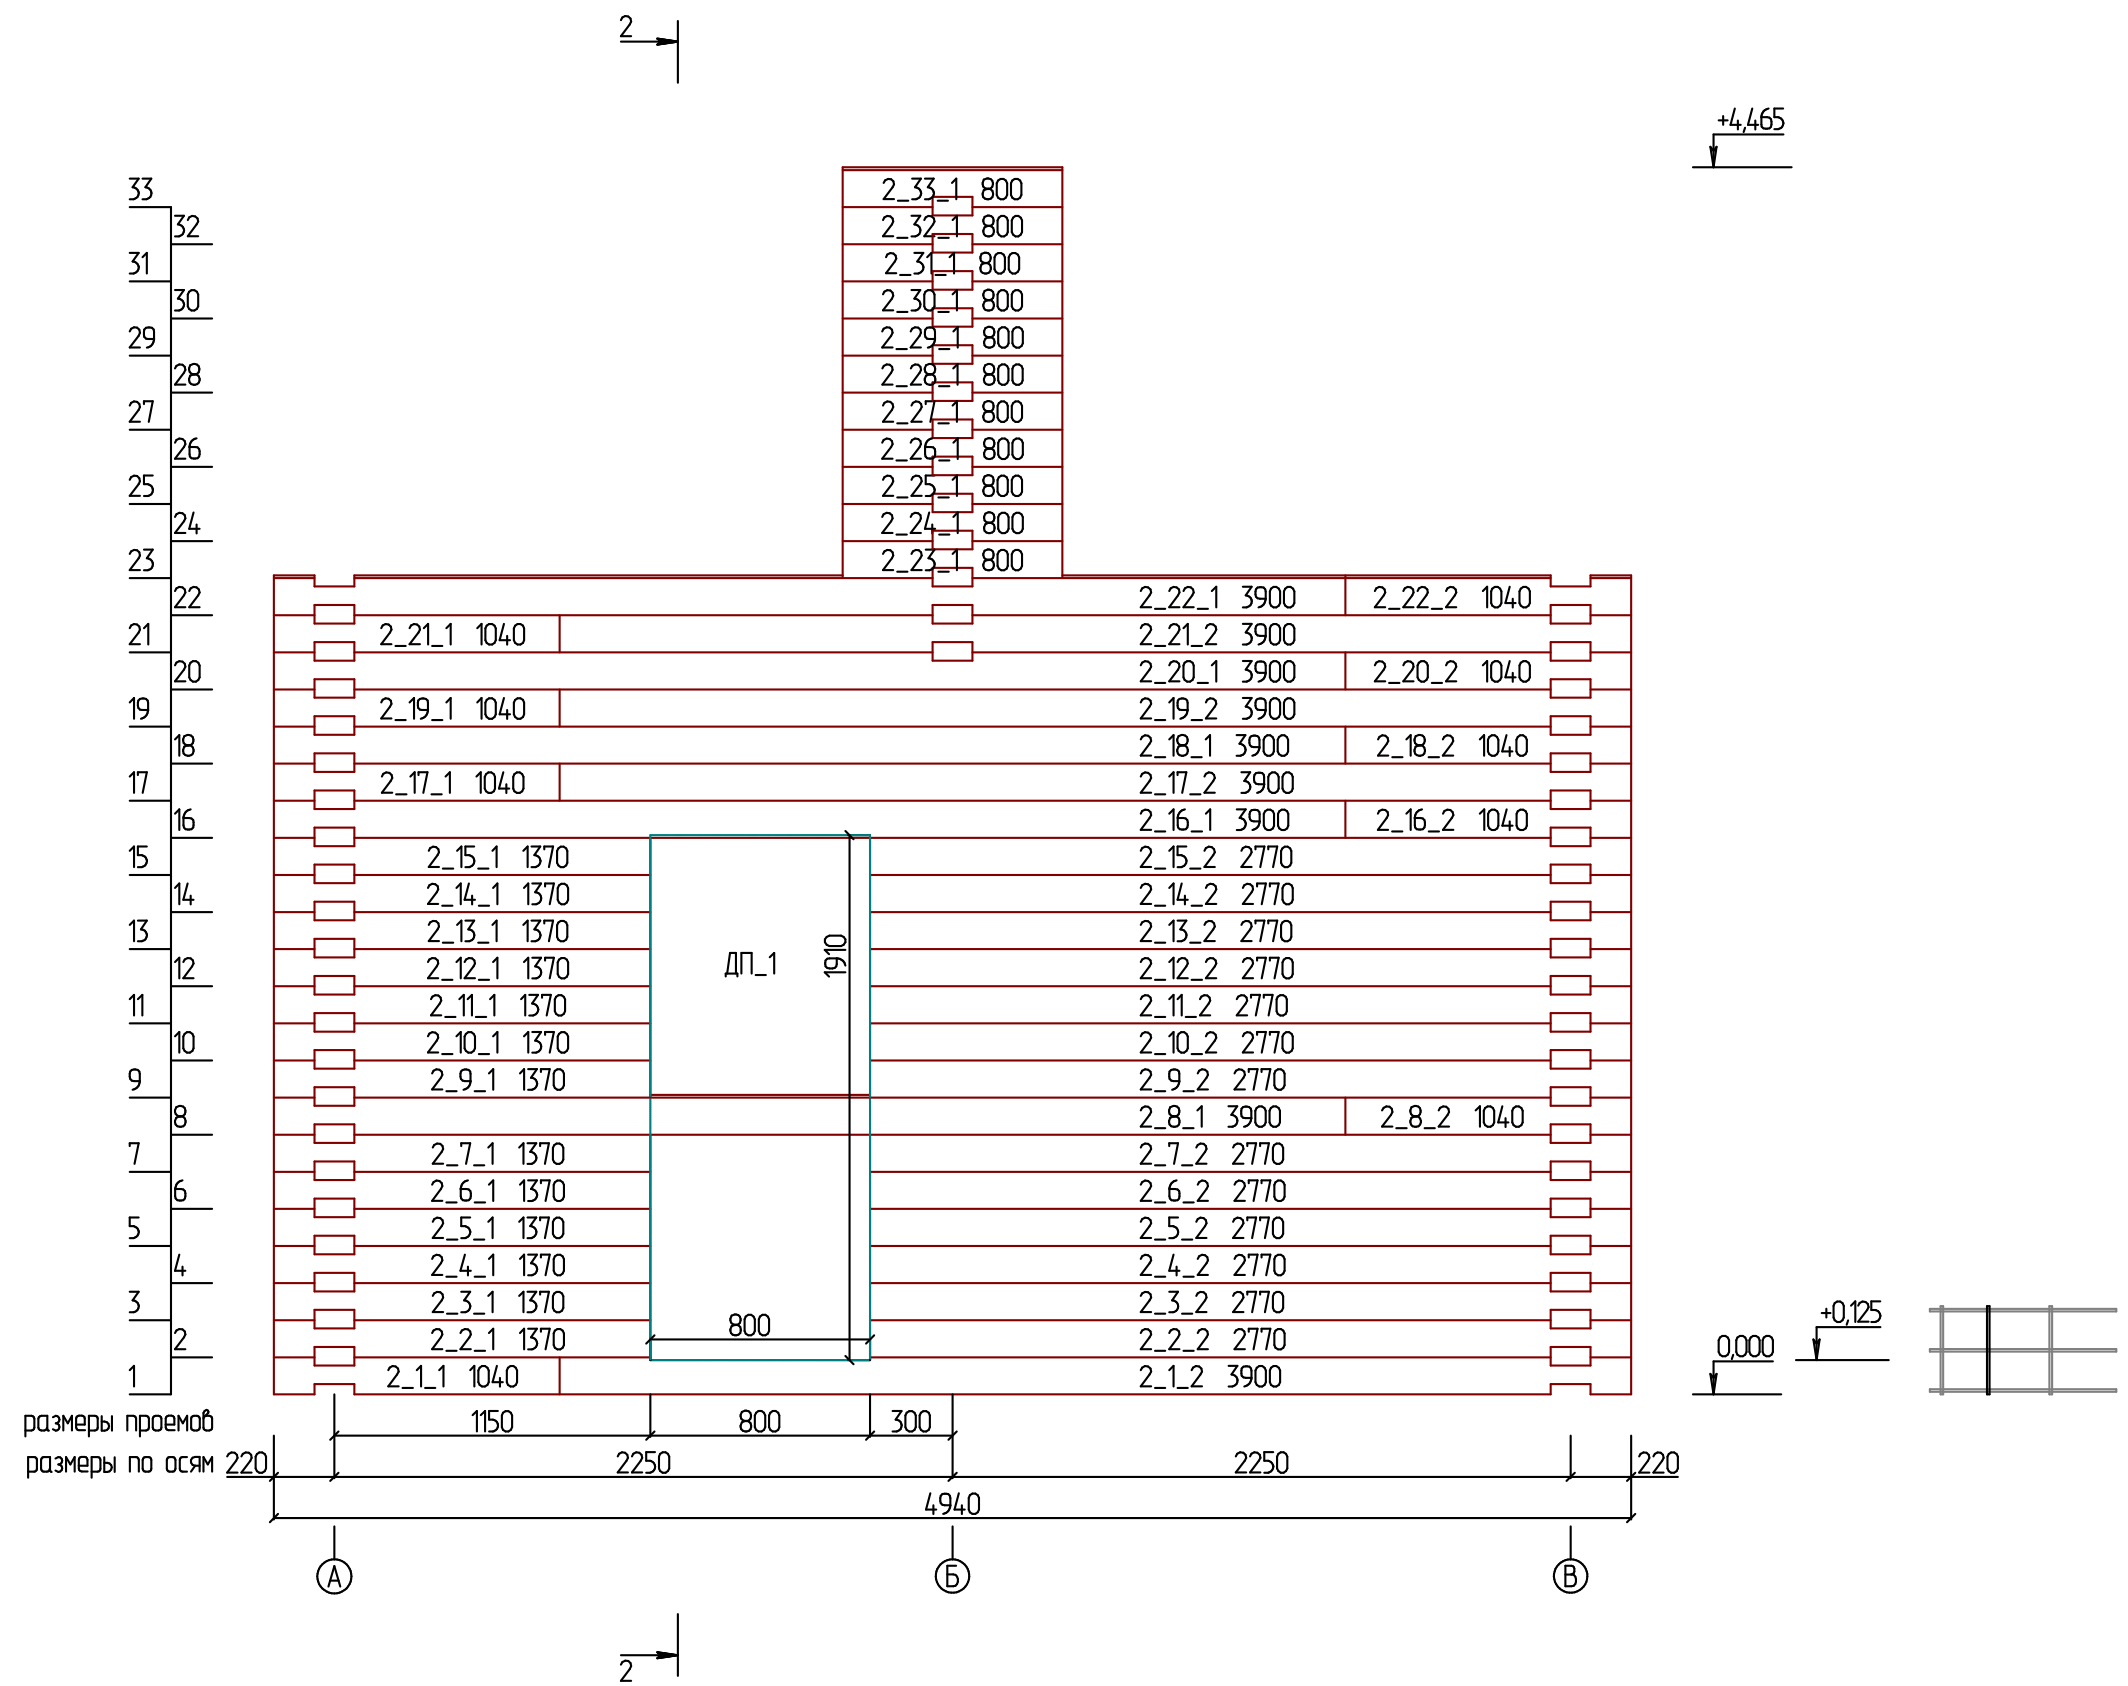


размеры проемов  
размеры по осям

						2019_09_05Б_БР - АС				
				Изм.	Кол.					
Изм.	Кол. уч.	Лист	№ док.	Подпись	Дата					
Разработал		Мокроусов А.А.				Проект_Баня		Стадия	Лист	Листов
						КД		8		
						Развертка по стене (оси) 2				

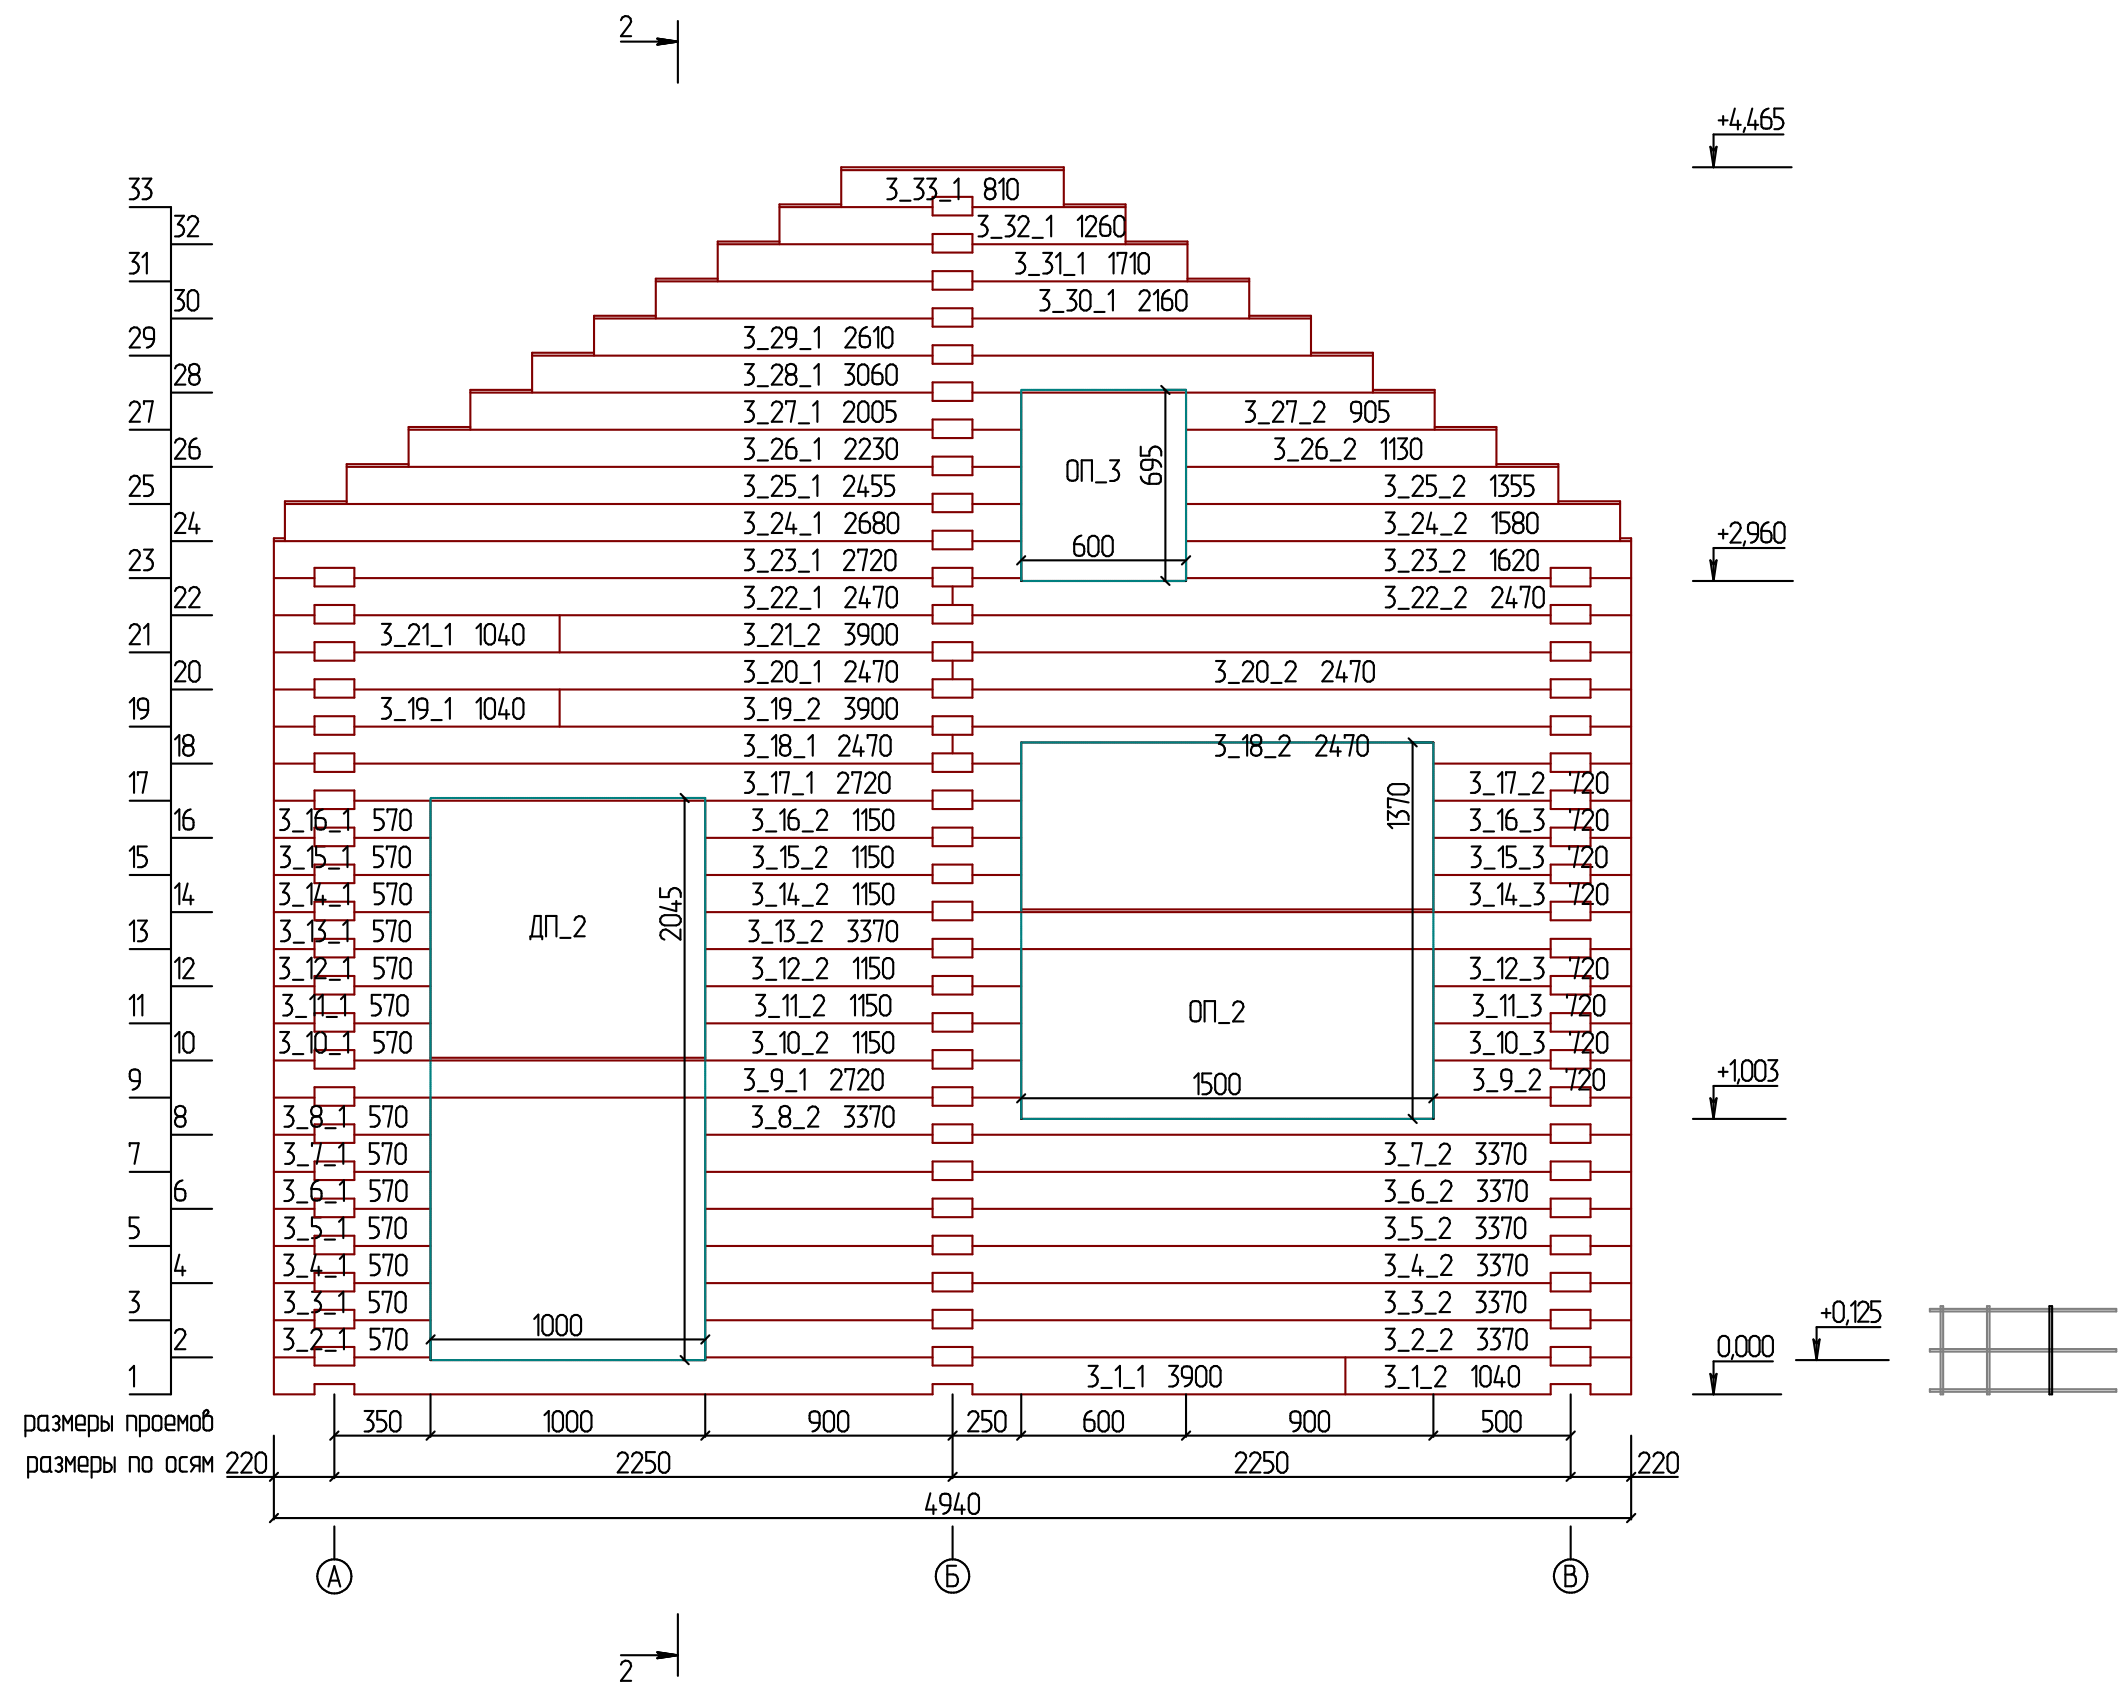


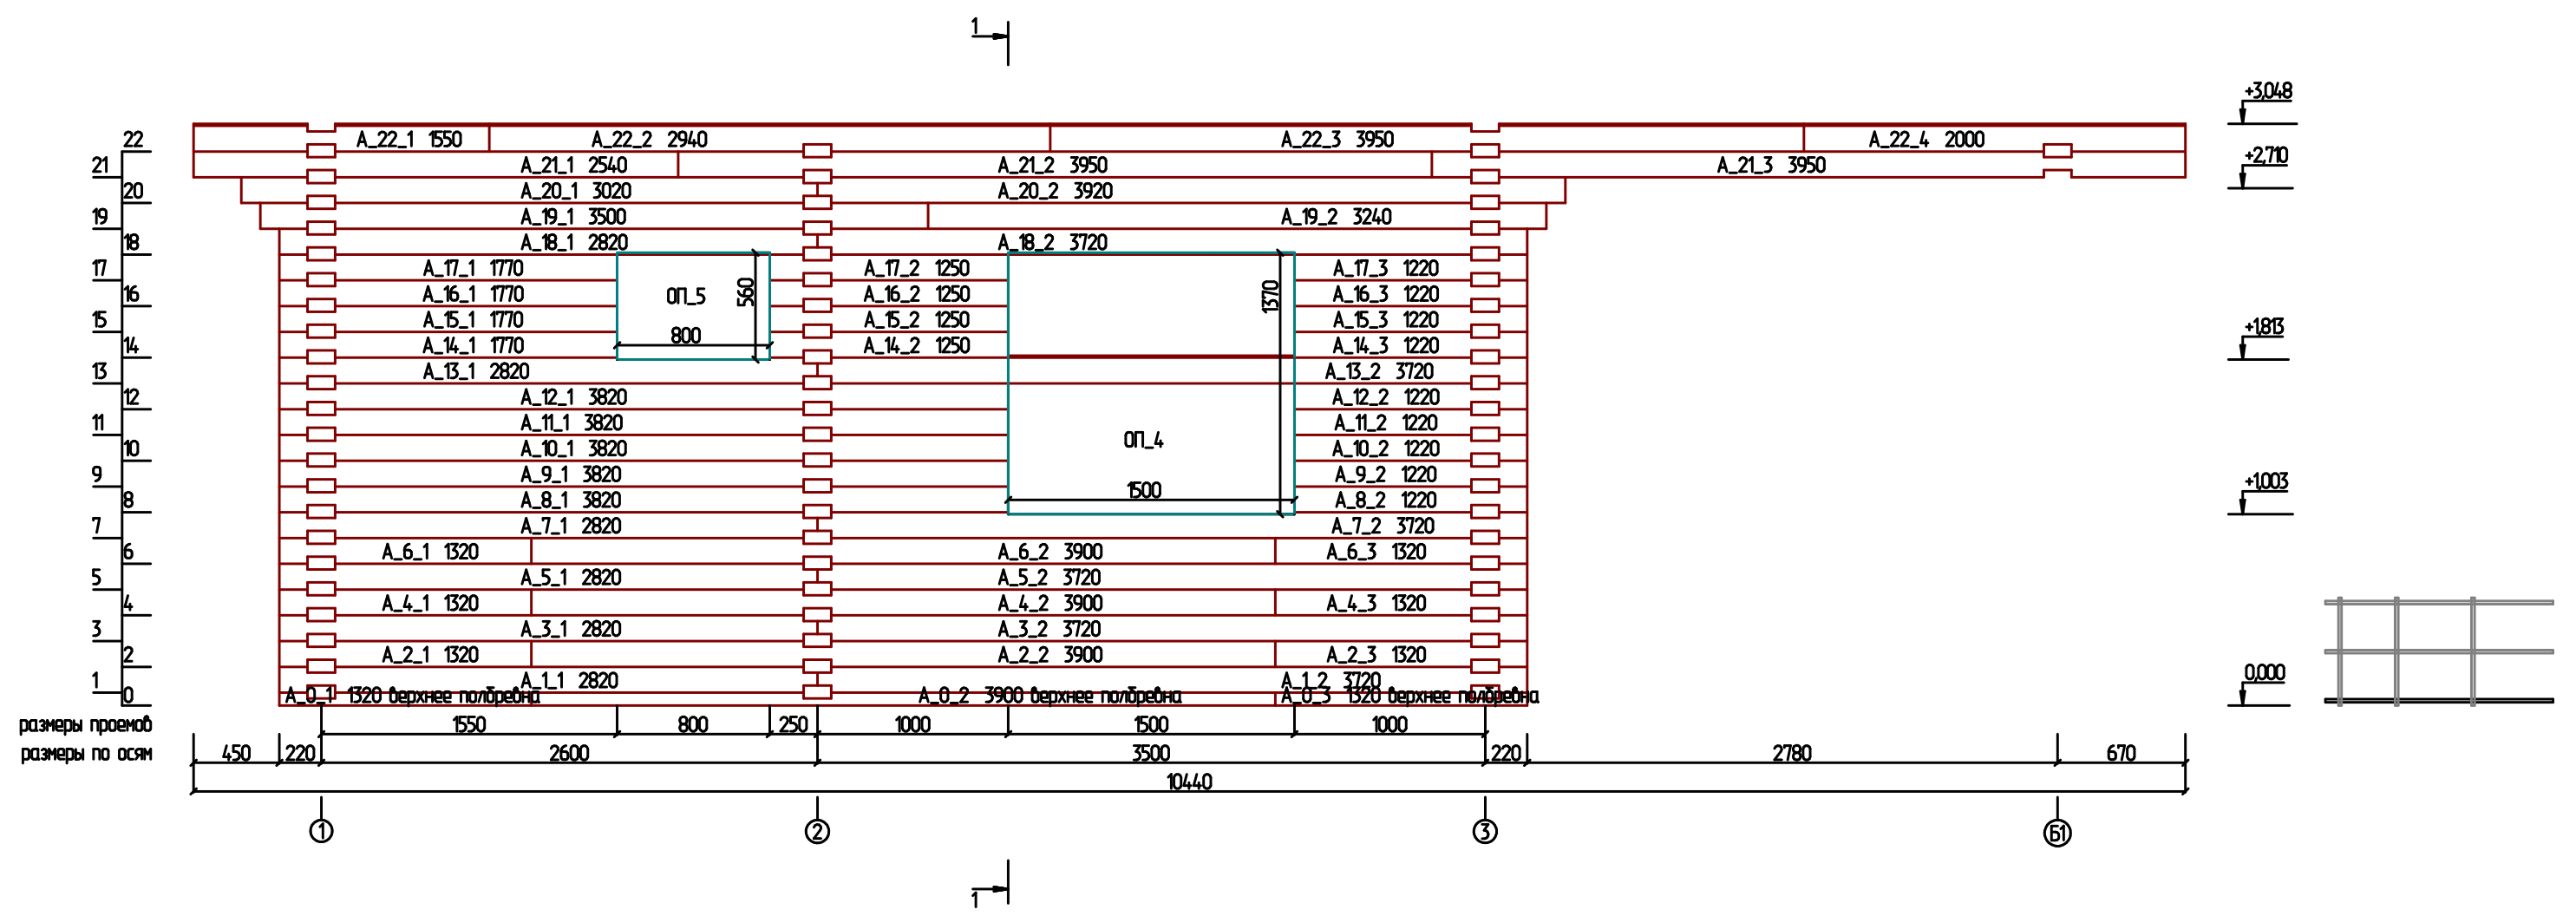


						2019_09_05Б_БР - АС			
						Изм.	Кол.		
Изм.	Кол. уч.	Лист	№ док.	Подпись	Дата				
Разработал		Мокроусов А.А.				Проект_Баня			
						Стадия	Лист	Листов	
						КД	10		
						Развертка по стене (оси) А			

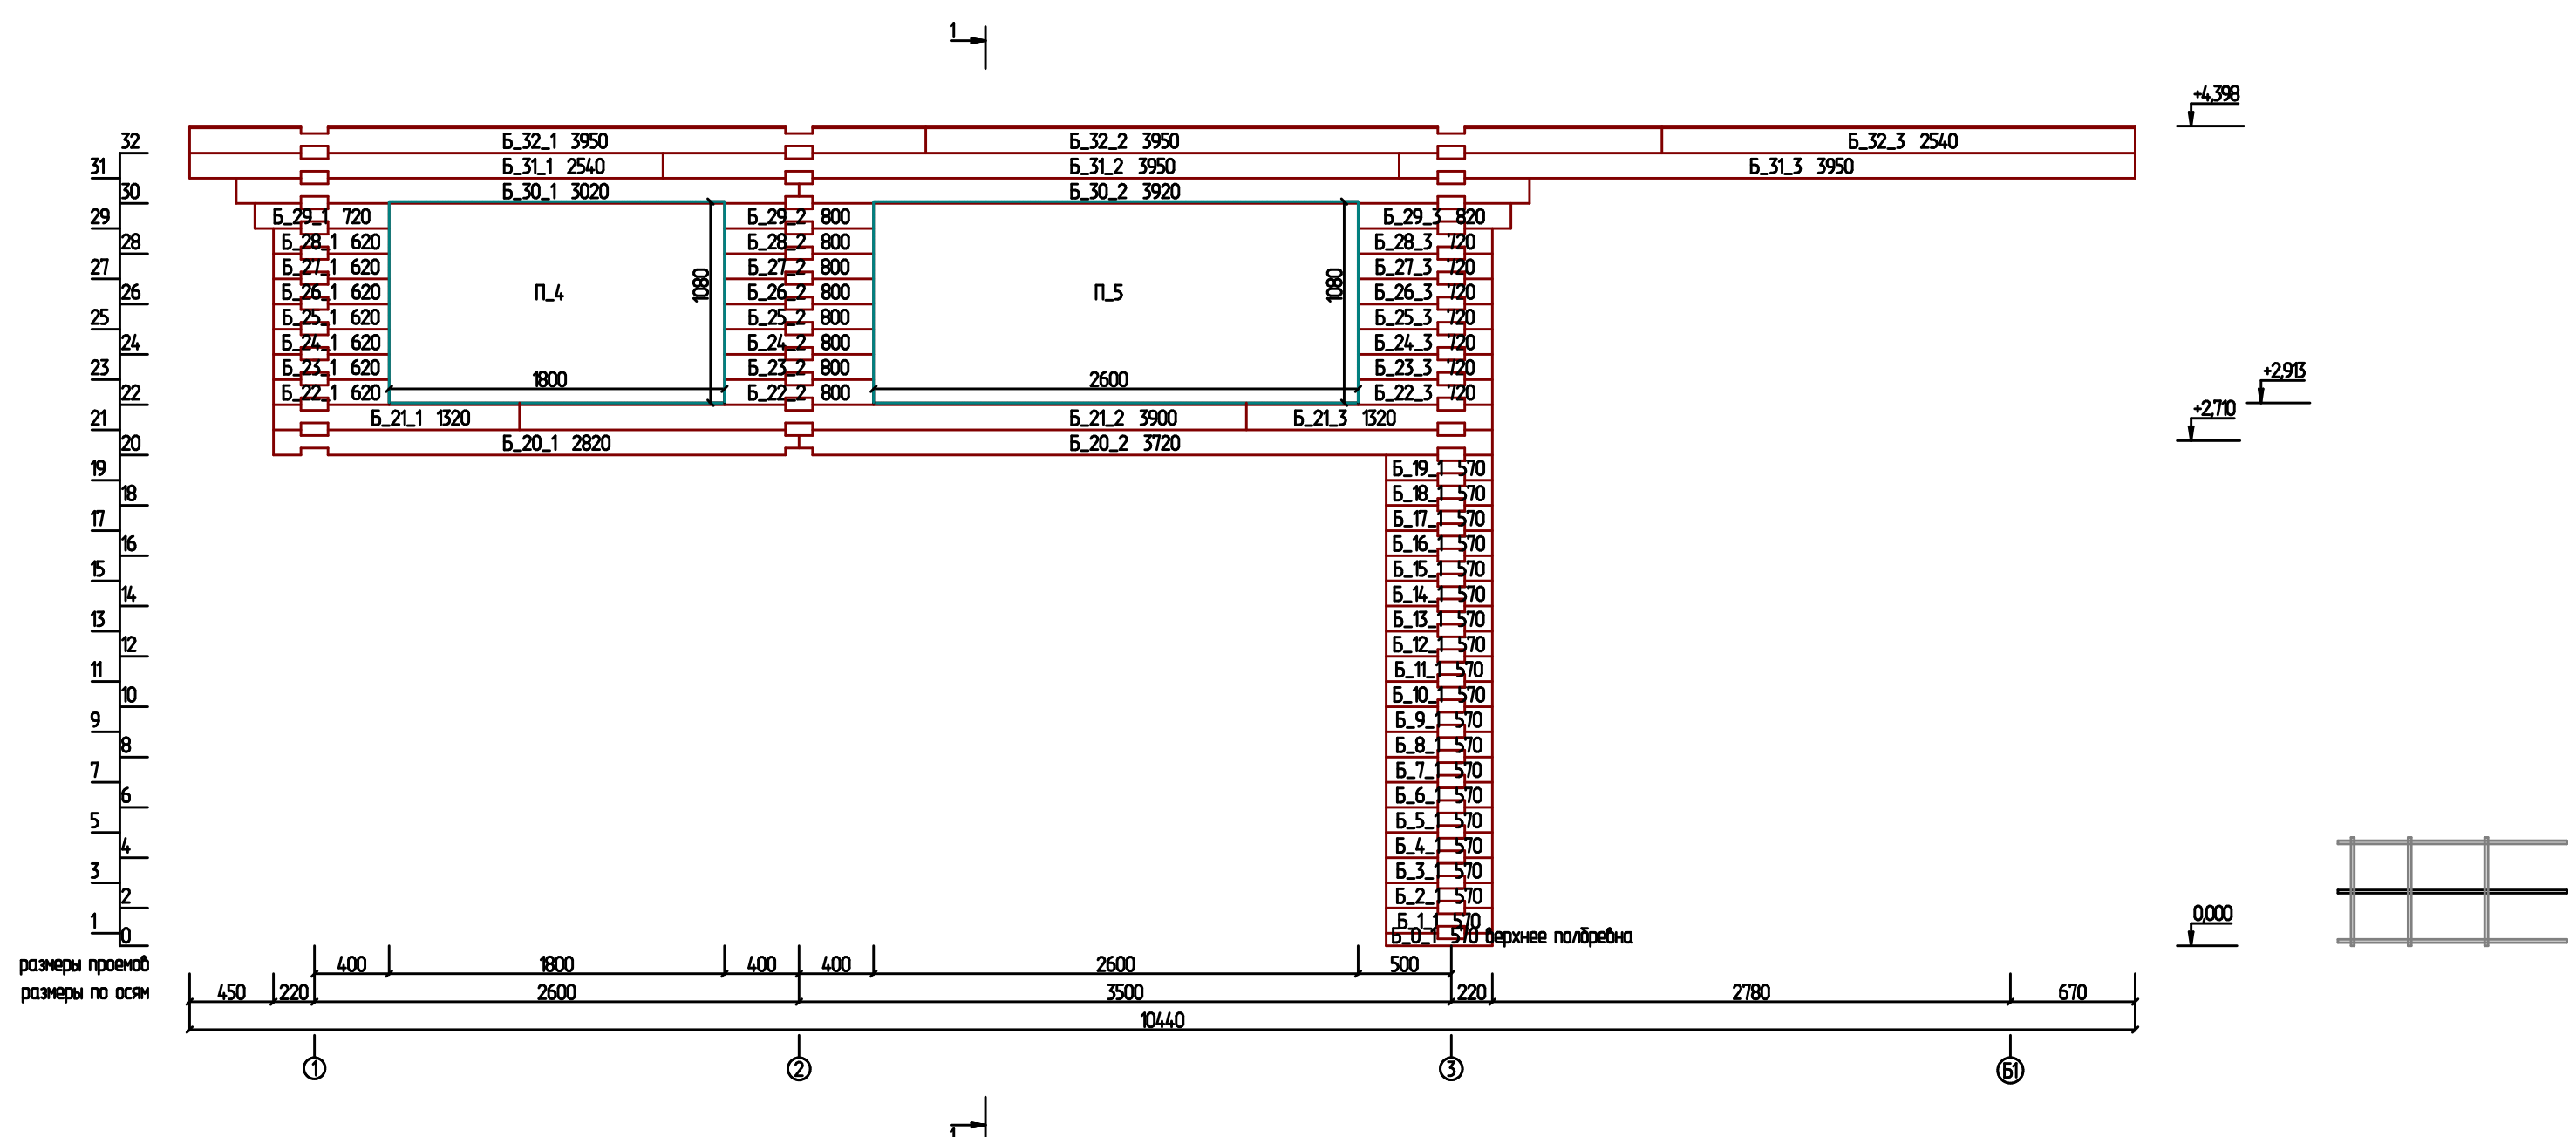


						2019_09_05Б_БР - АС			
						Изм.	Кол.		
Изм.	Кол. уч.	Лист	№ док.	Подпись	Дата				
Разработал	Мокроусов А.А.					Проект_Баня			
						Стадия	Лист	Листов	
						КД	11		
						Развертка по стене (оси) Б			

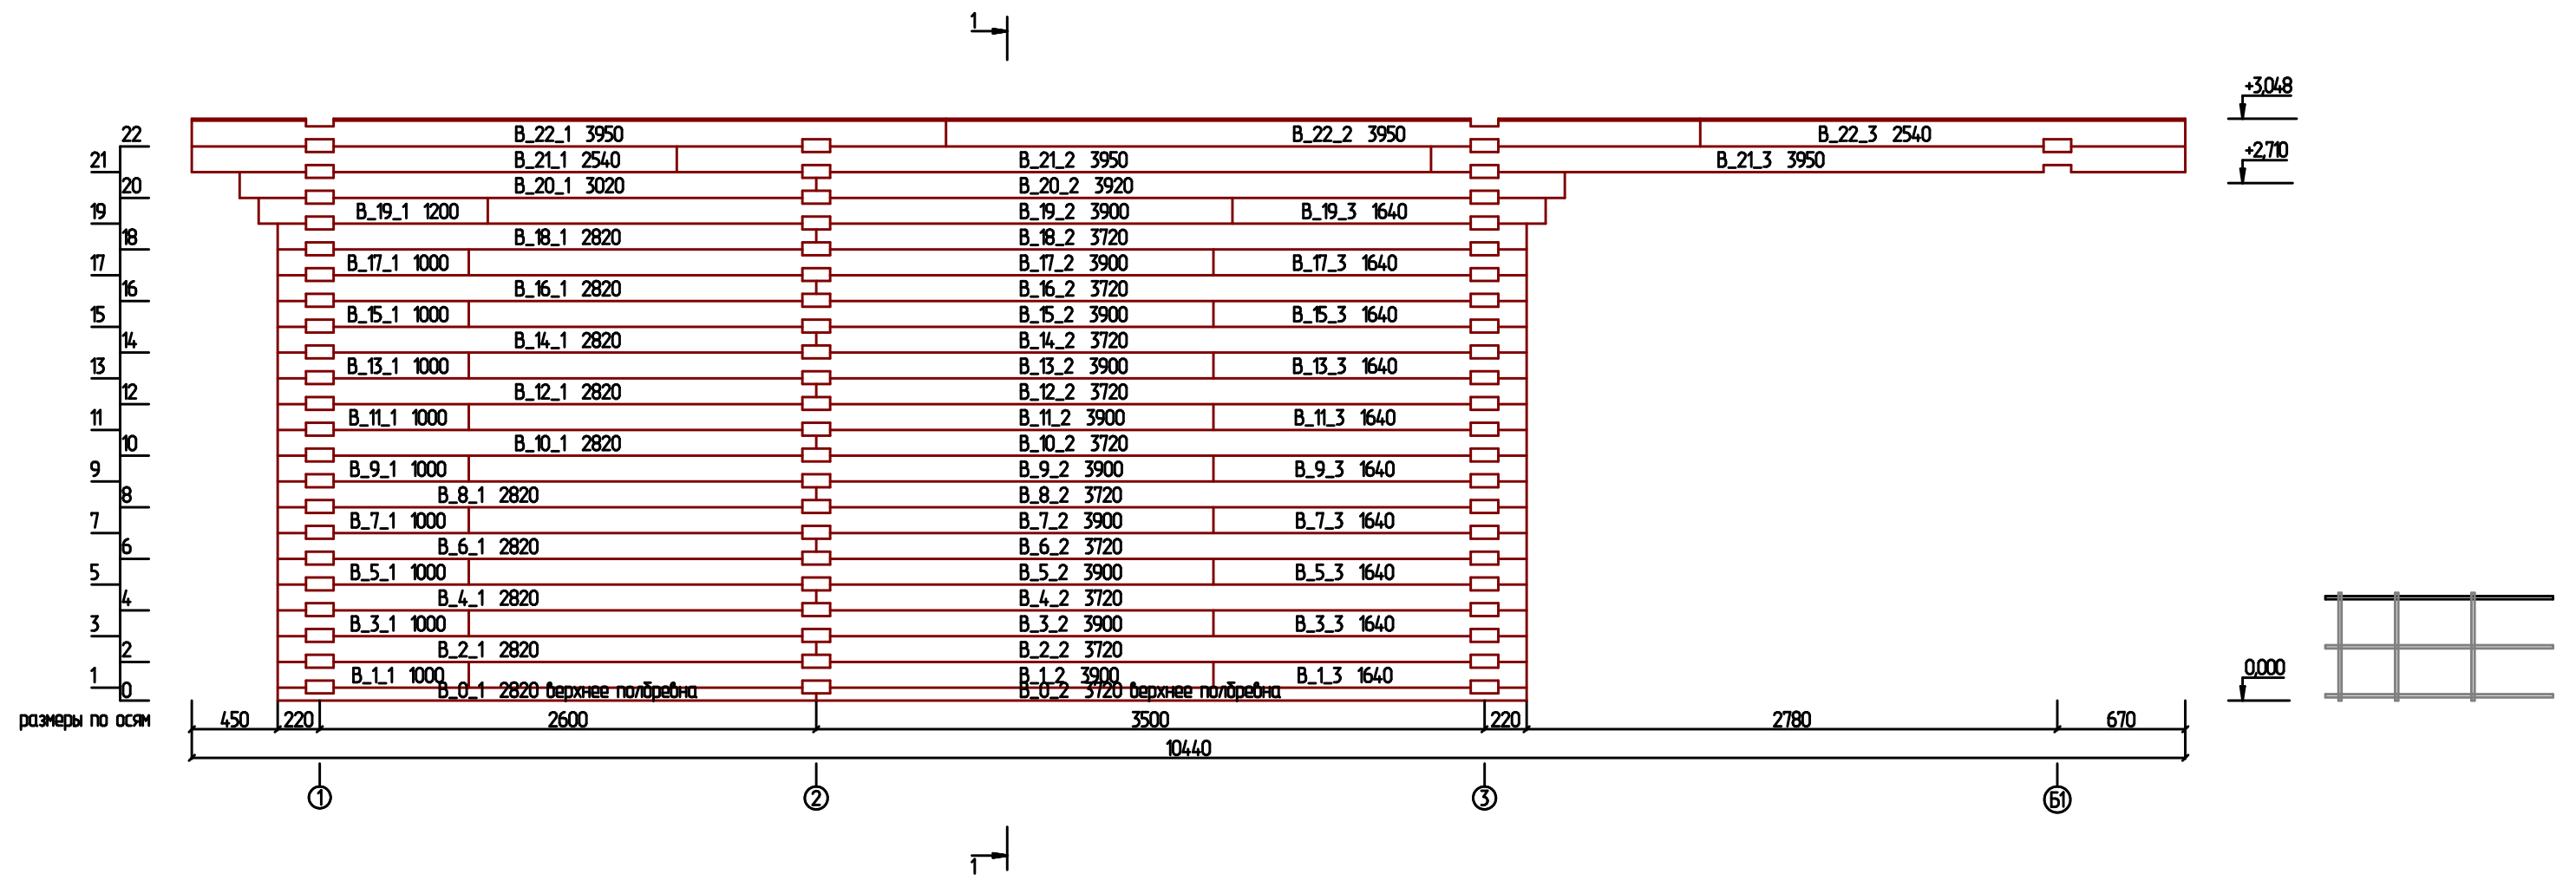

						2019_09_05Б_БР - АС			
						Изм.	Кол.		
Изм.	Кол. уч.	Лист	№ док.	Подпись	Дата				
Разработал		Мокроусов А.А.				Проект_Баня			
						Стадия	Лист	Листов	
						КД	12		
						Развертка по стене (оси) В			

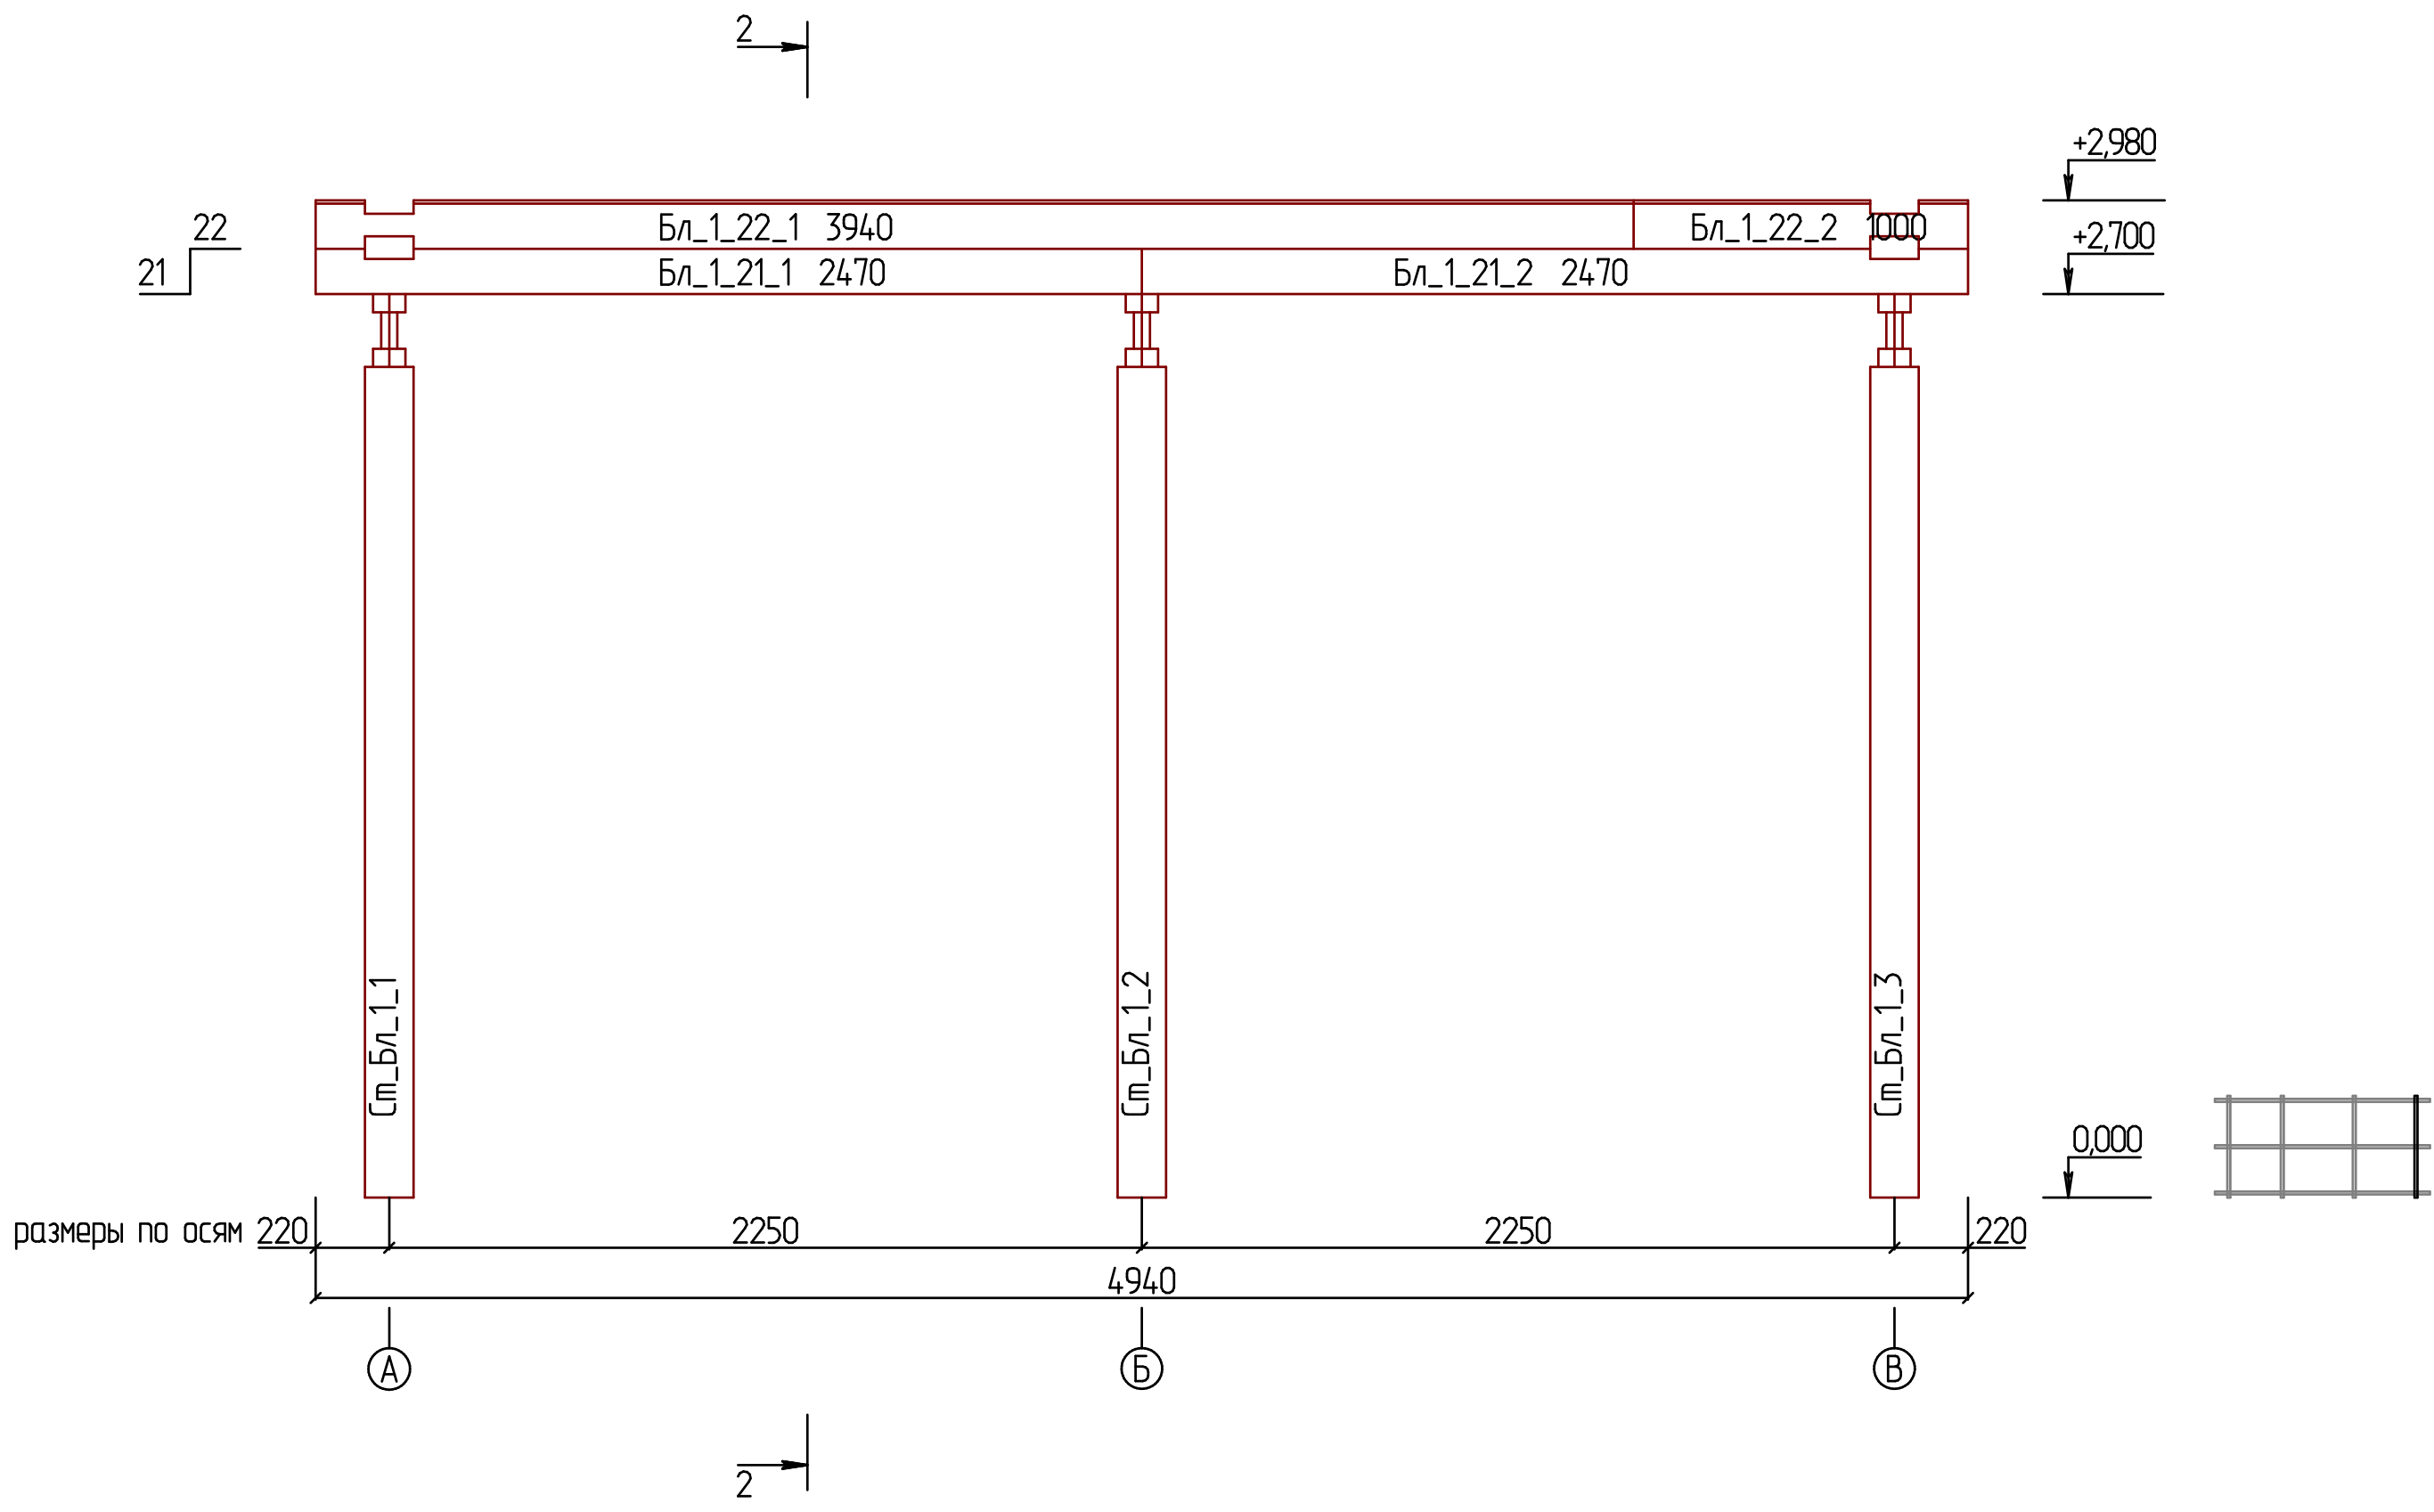


						2019_09_05Б_БР - АС				
						Изм.	Кол.			
Изм.	Кол. уч.	Лист	№ док.	Подпись	Дата					
Разработал	Мокроусов А.А.					Проект_Баня		Стадия	Лист	Листов
						КД		13		
						Развертка по балке 1				

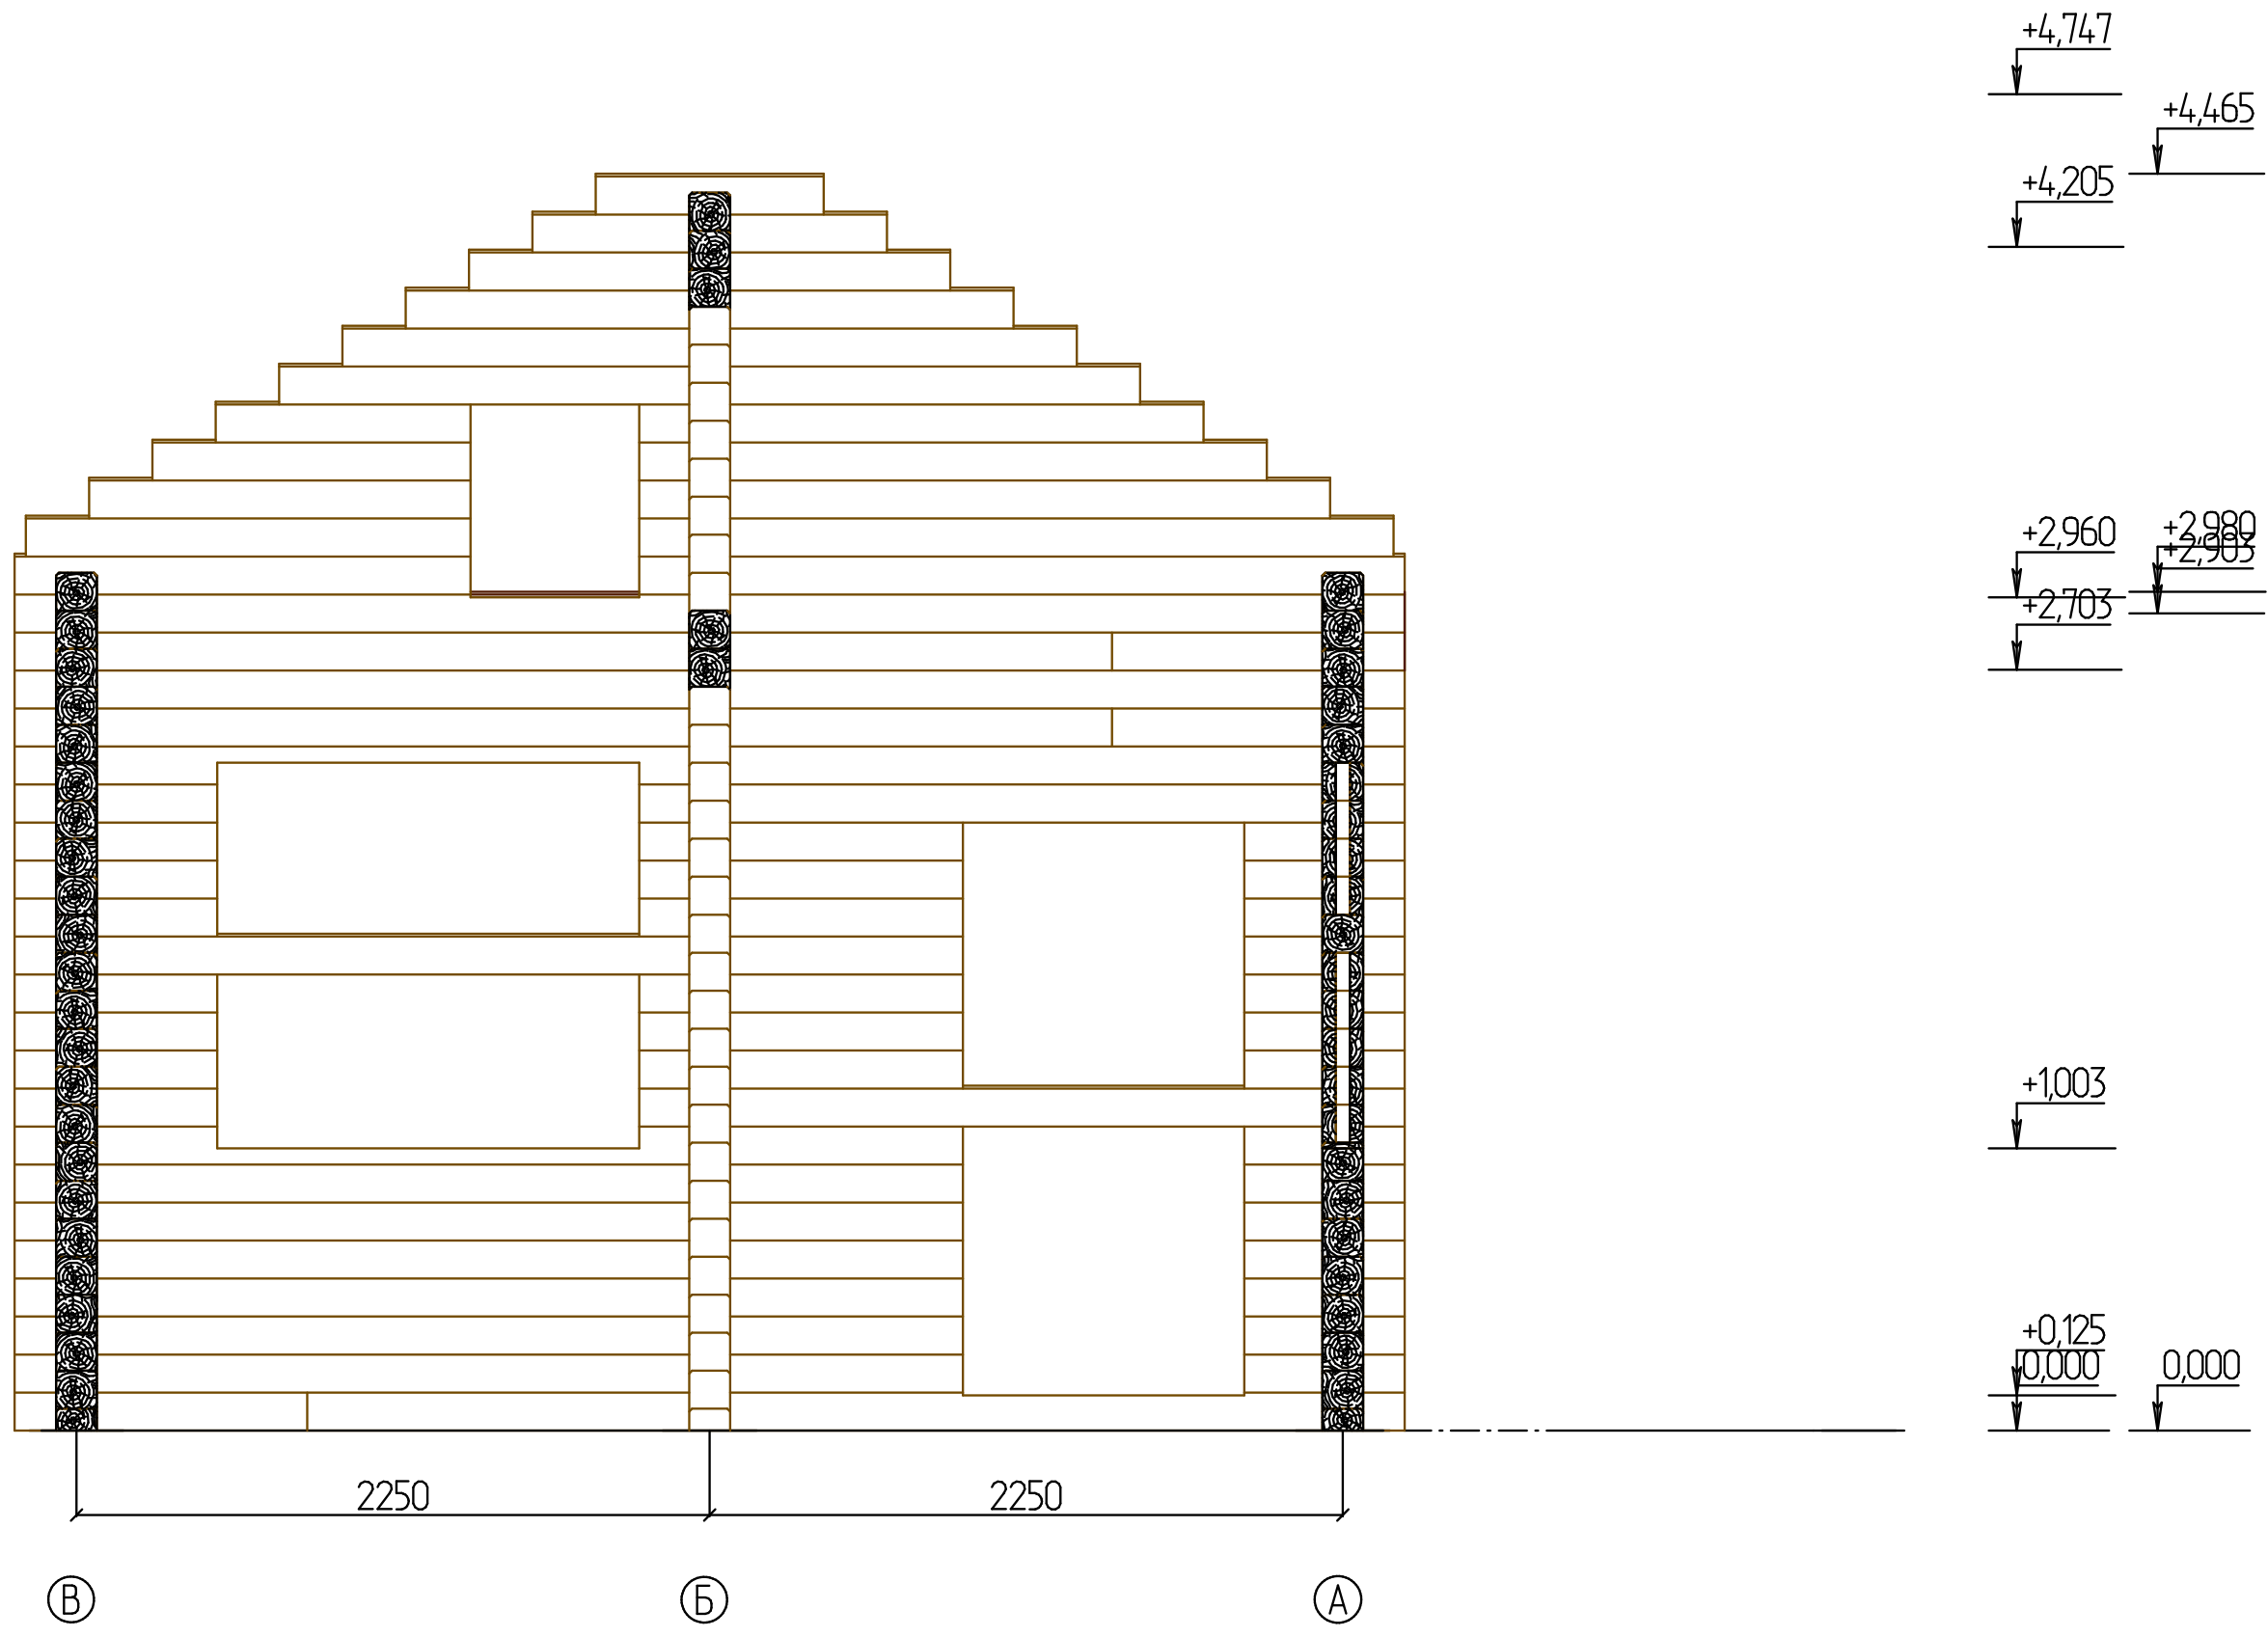

						2019_09_05Б_БР - АС				
						Изм.	Кол.			
Изм.	Кол. уч.	Лист	№ док.	Подпись	Дата					
Разработал	Мокроусов А.А.					Проект_Баня		Стадия	Лист	Листов
						Разрез 1 - 1		КД	14	



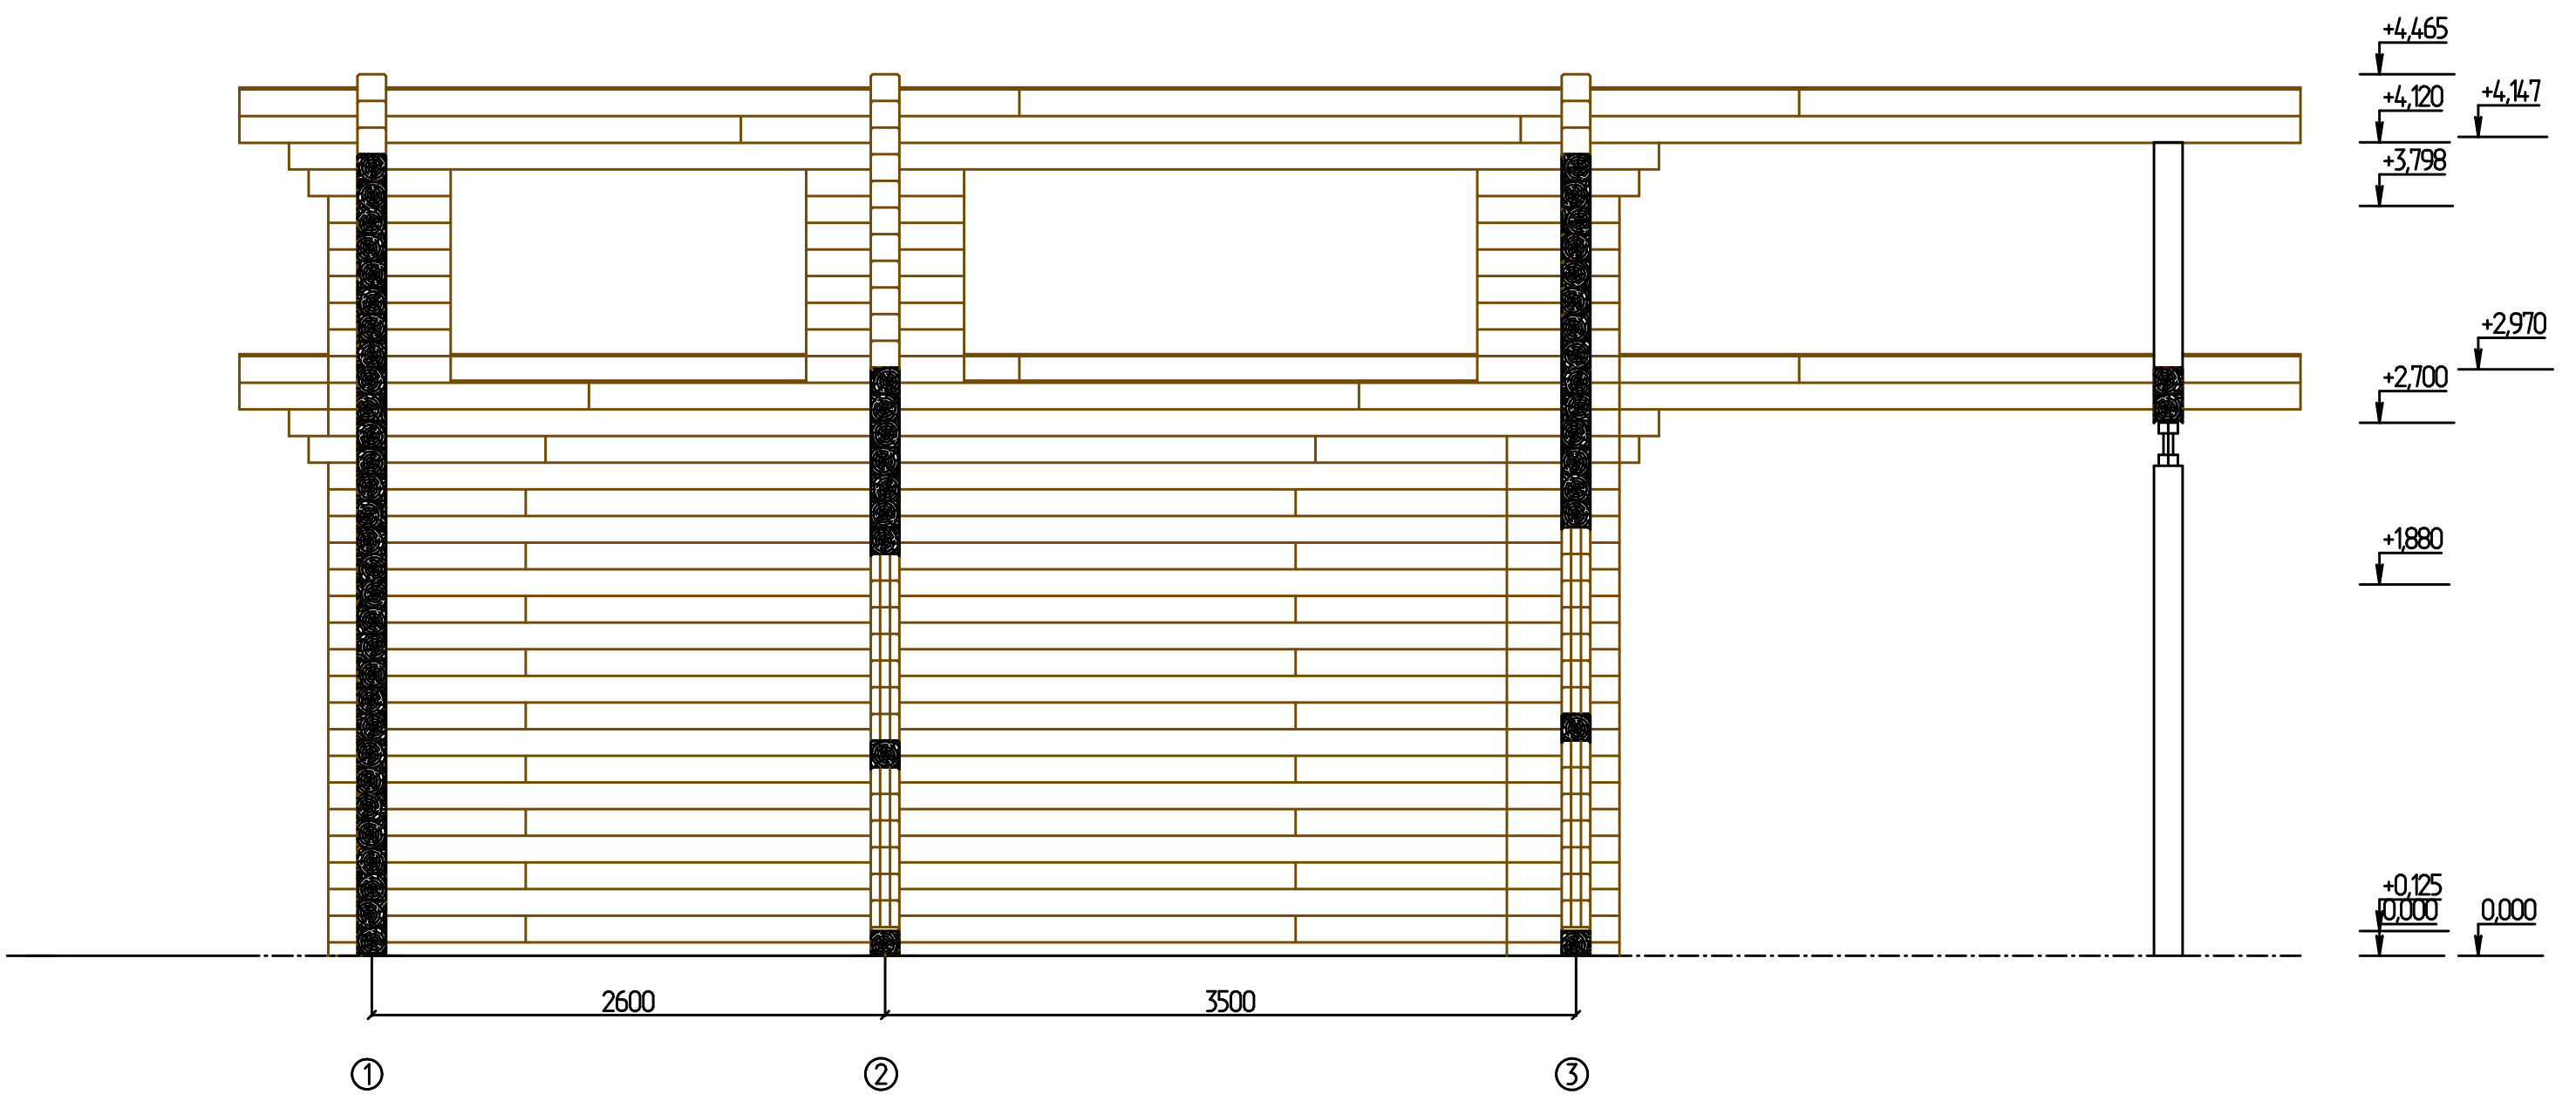

						2019_09_05Б_БР - АС				
						Изм.	Кол.			
Изм.	Кол. уч.	Лист	№ док.	Подпись	Дата					
Разработал		Мокроусов А.А.								
						Проект_Баня		Стадия	Лист	Листов
								КД	15	
						Разрез 2 - 2				