

2019-04-02-D_195x195.

Побревенка


2019-04-02-D_195x195

Побревенка


Разработал

Мокроусов А.А.


2019

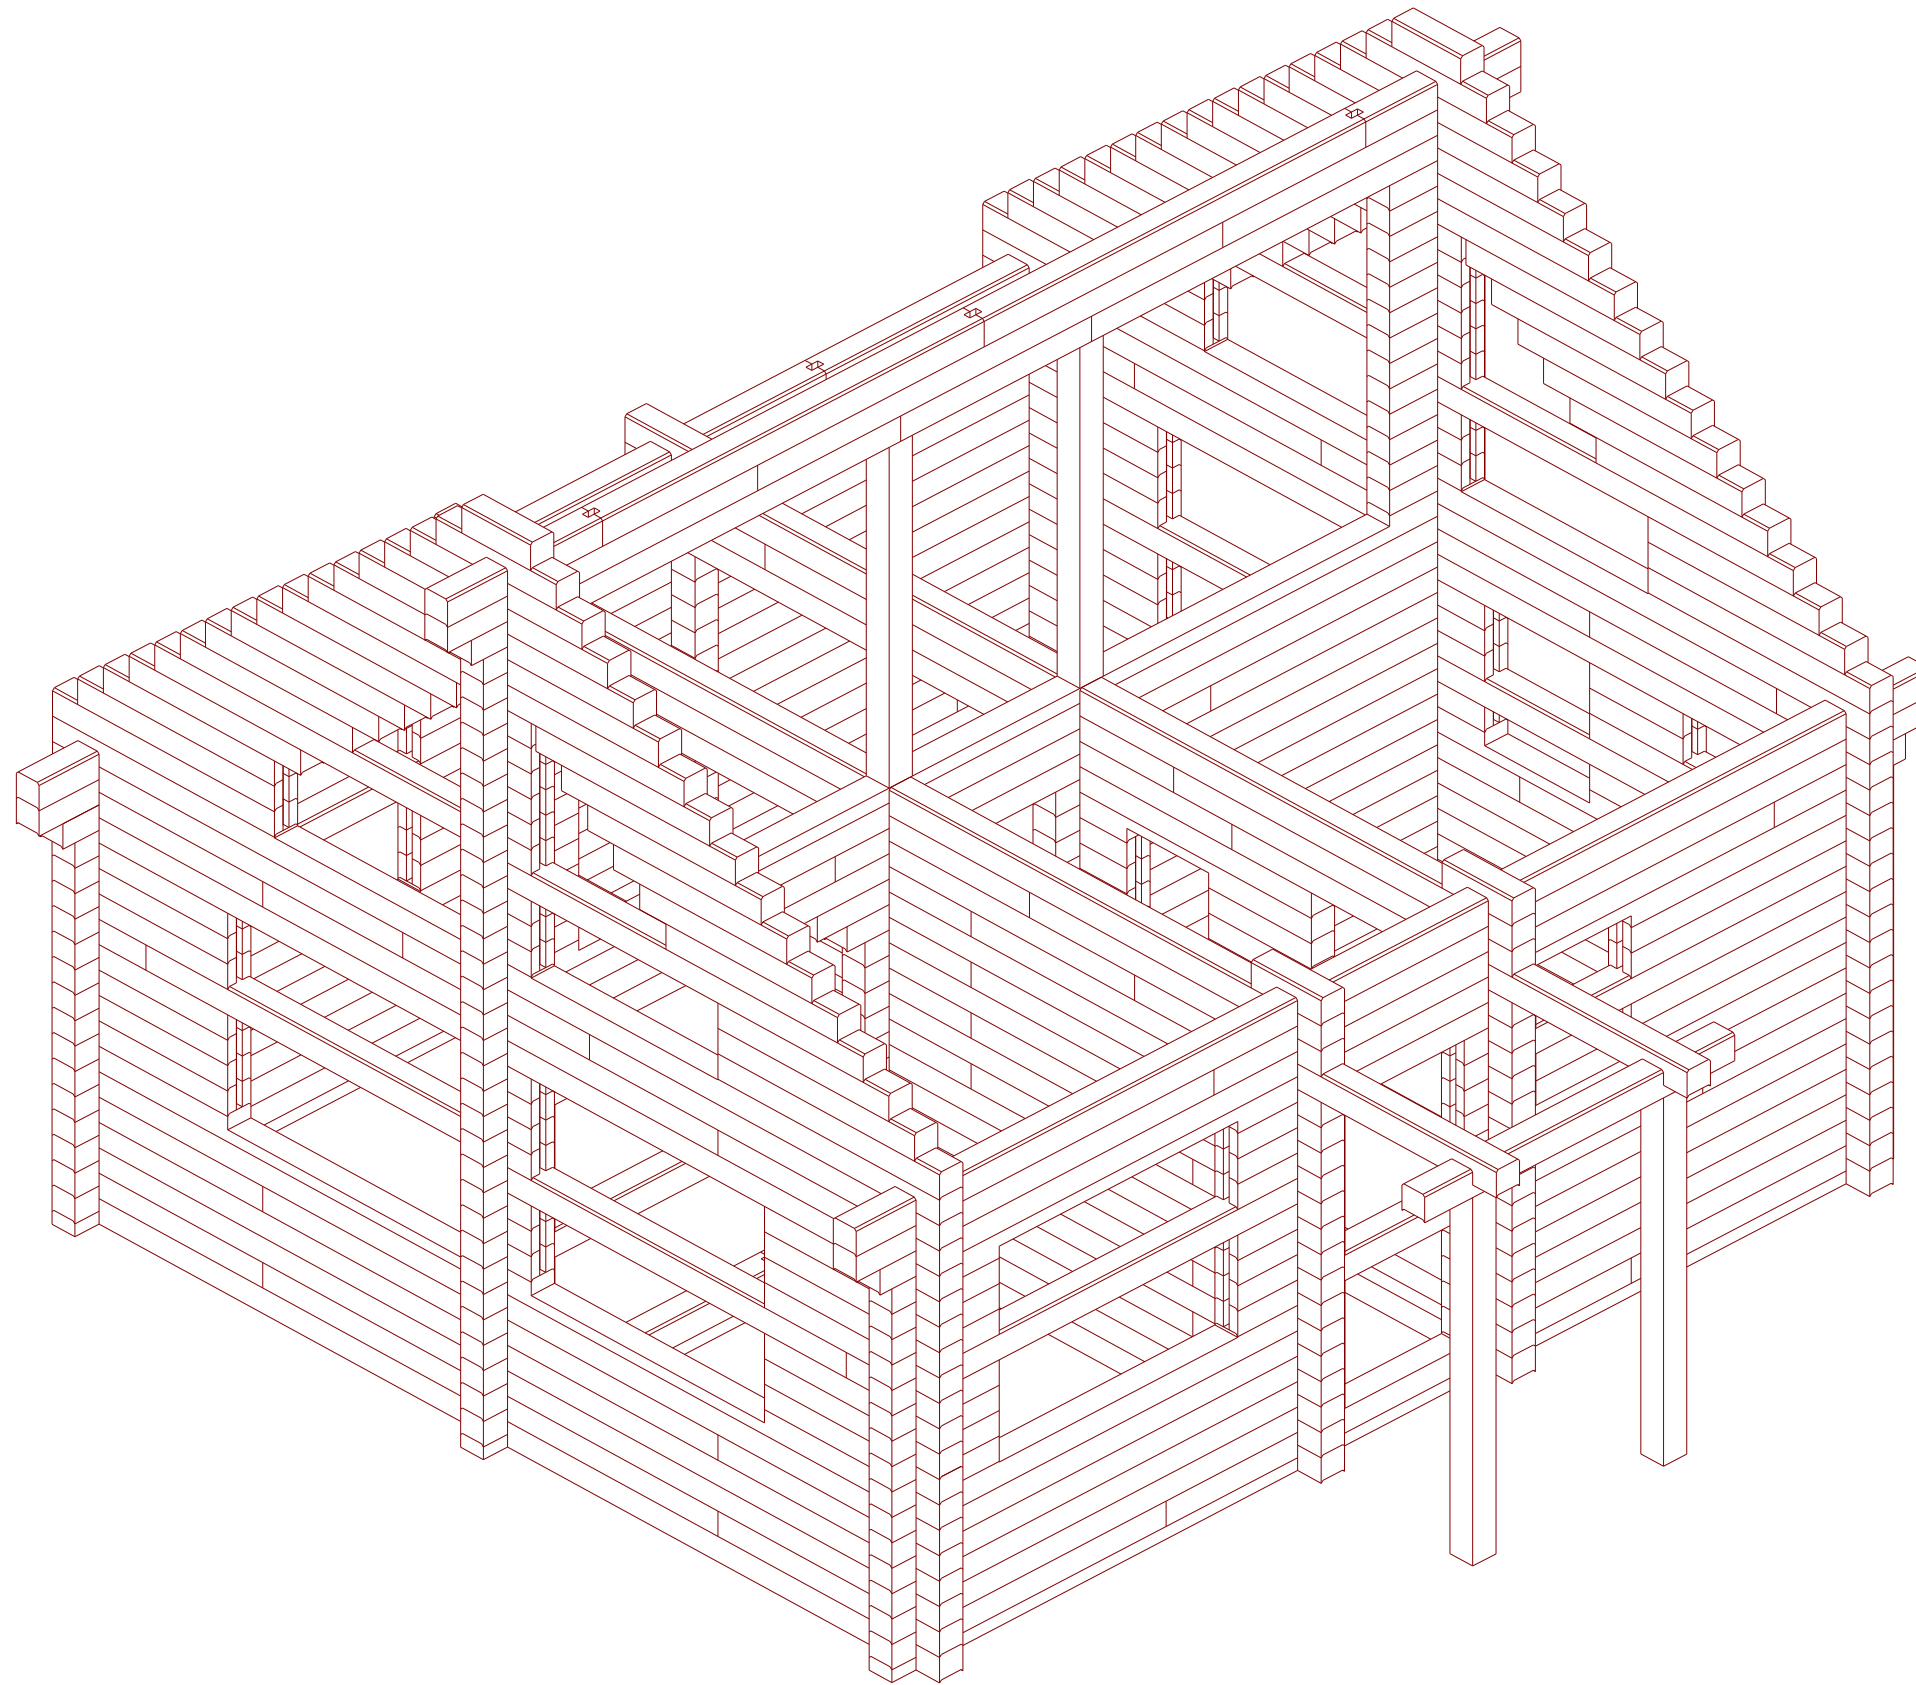


						Дом Бр 195x195			
				Изм.	Кол.				
Изм.	Кол. уч.	Лист	№ док.	Подпись	Дата				
Разработал						2019-04-02-D_195x195	Стадия	Лист	Листов
								2	
						Вид_01			

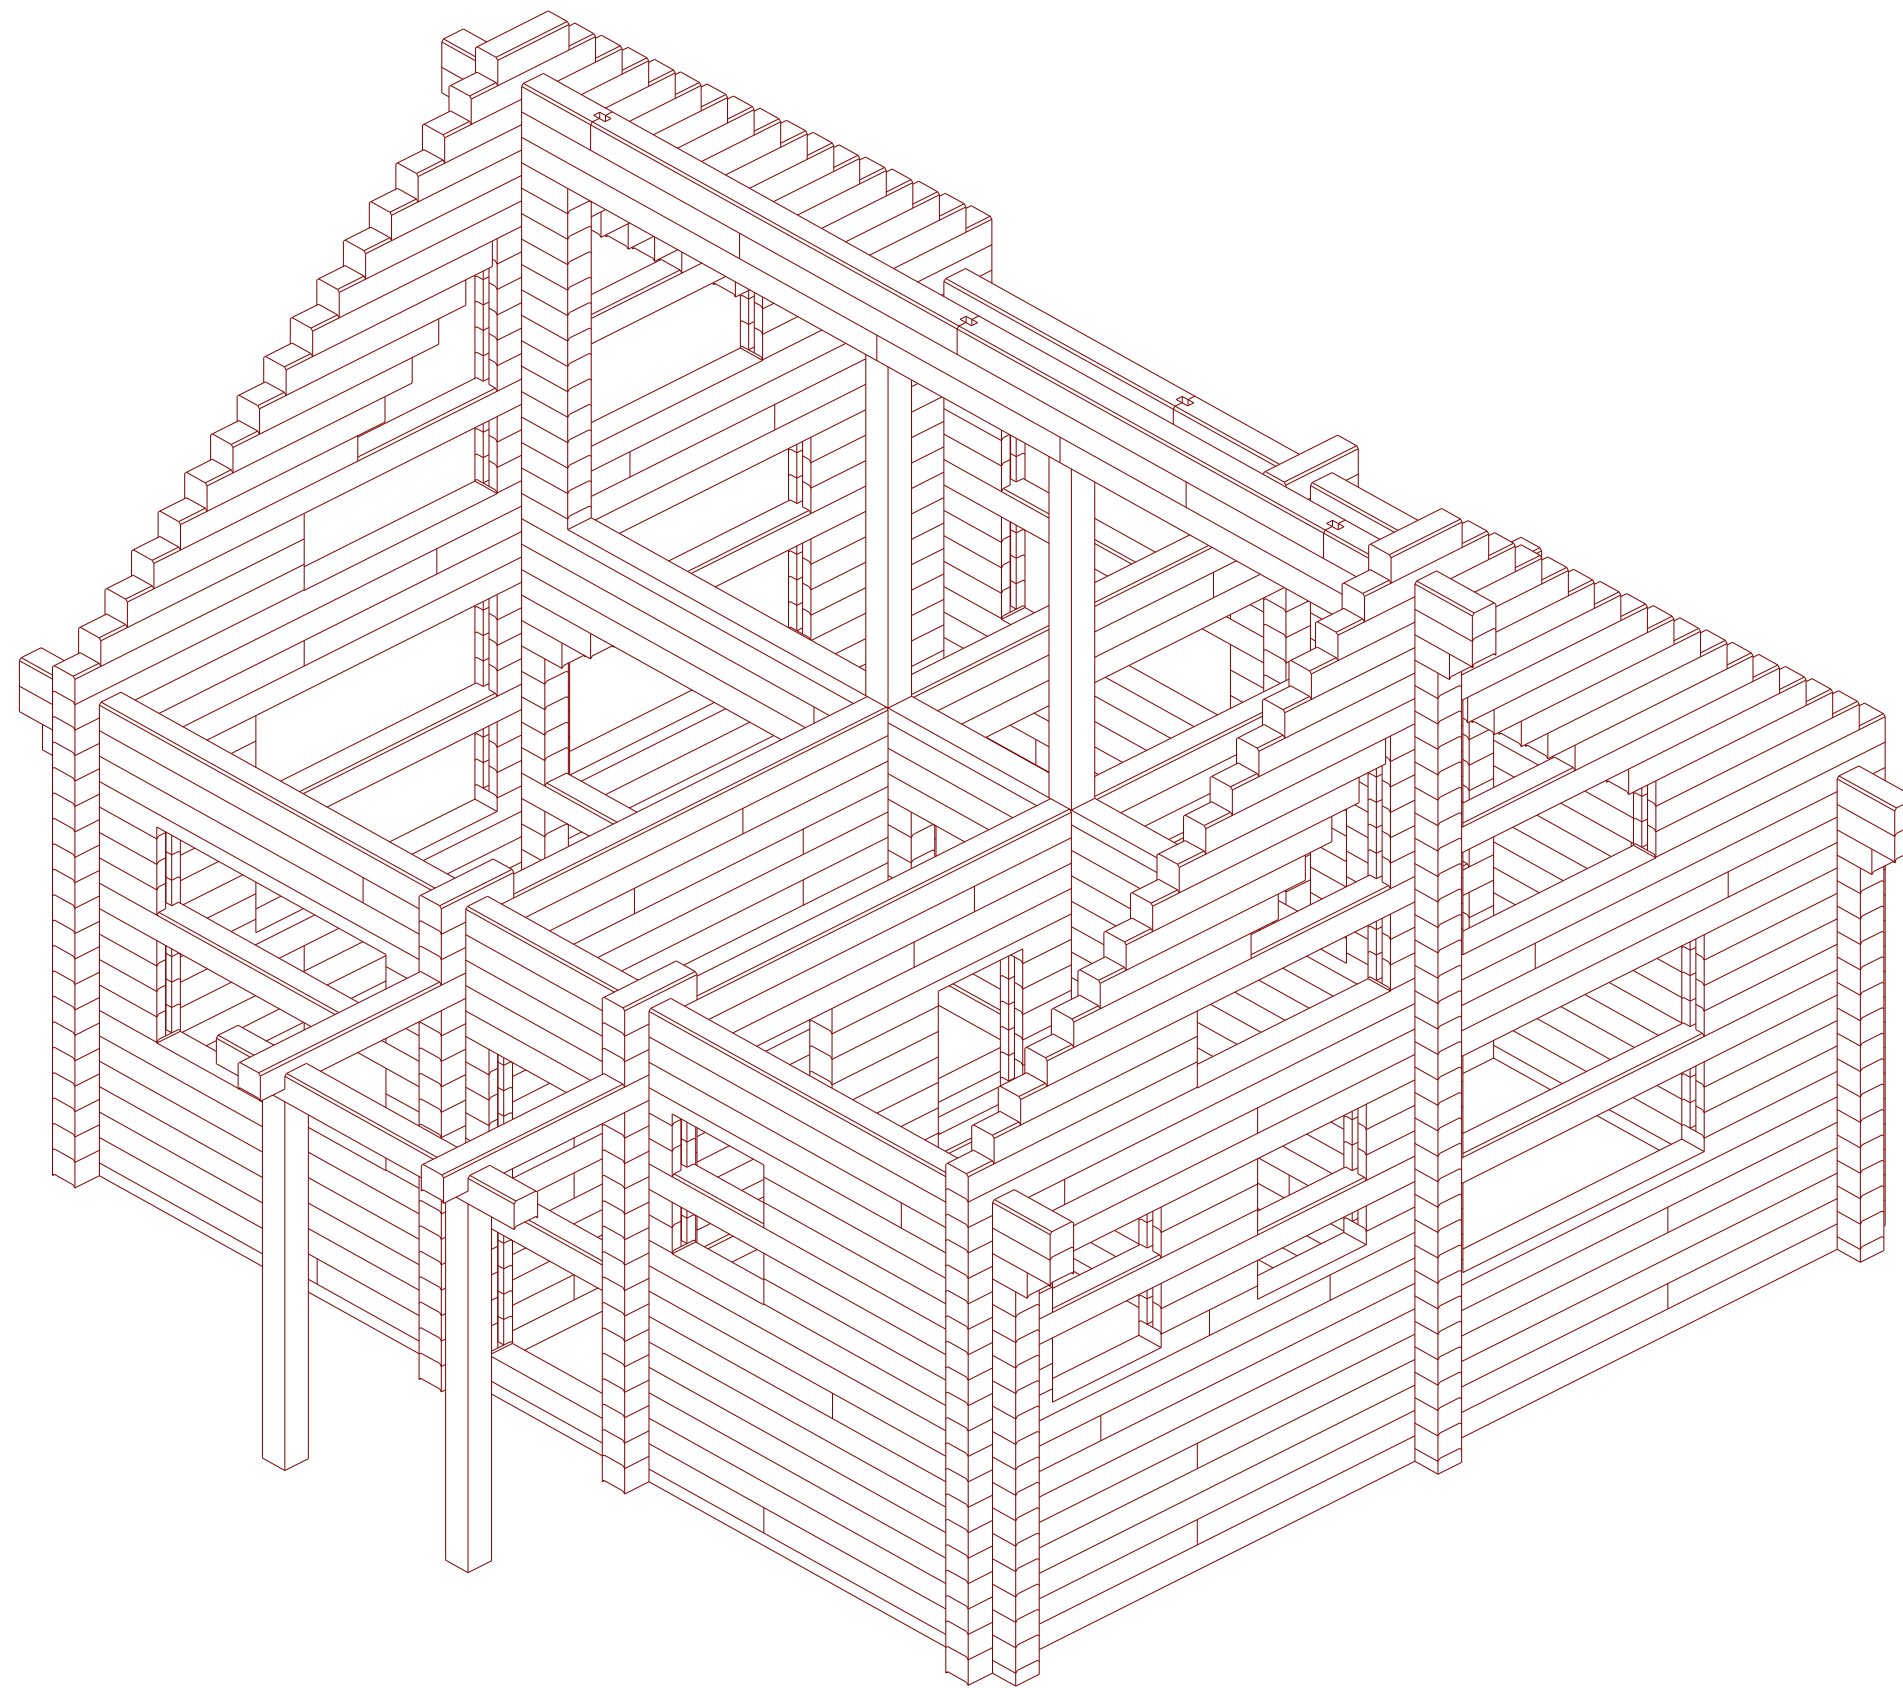


						Дом Бр 195x195			
				Изм.	Кол.				
Изм.	Кол. уч.	Лист	№ док.	Подпись	Дата		Стадия	Лист	Листов
Разработал						2019-04-02-D_195x195_		3	
							Вид-02		

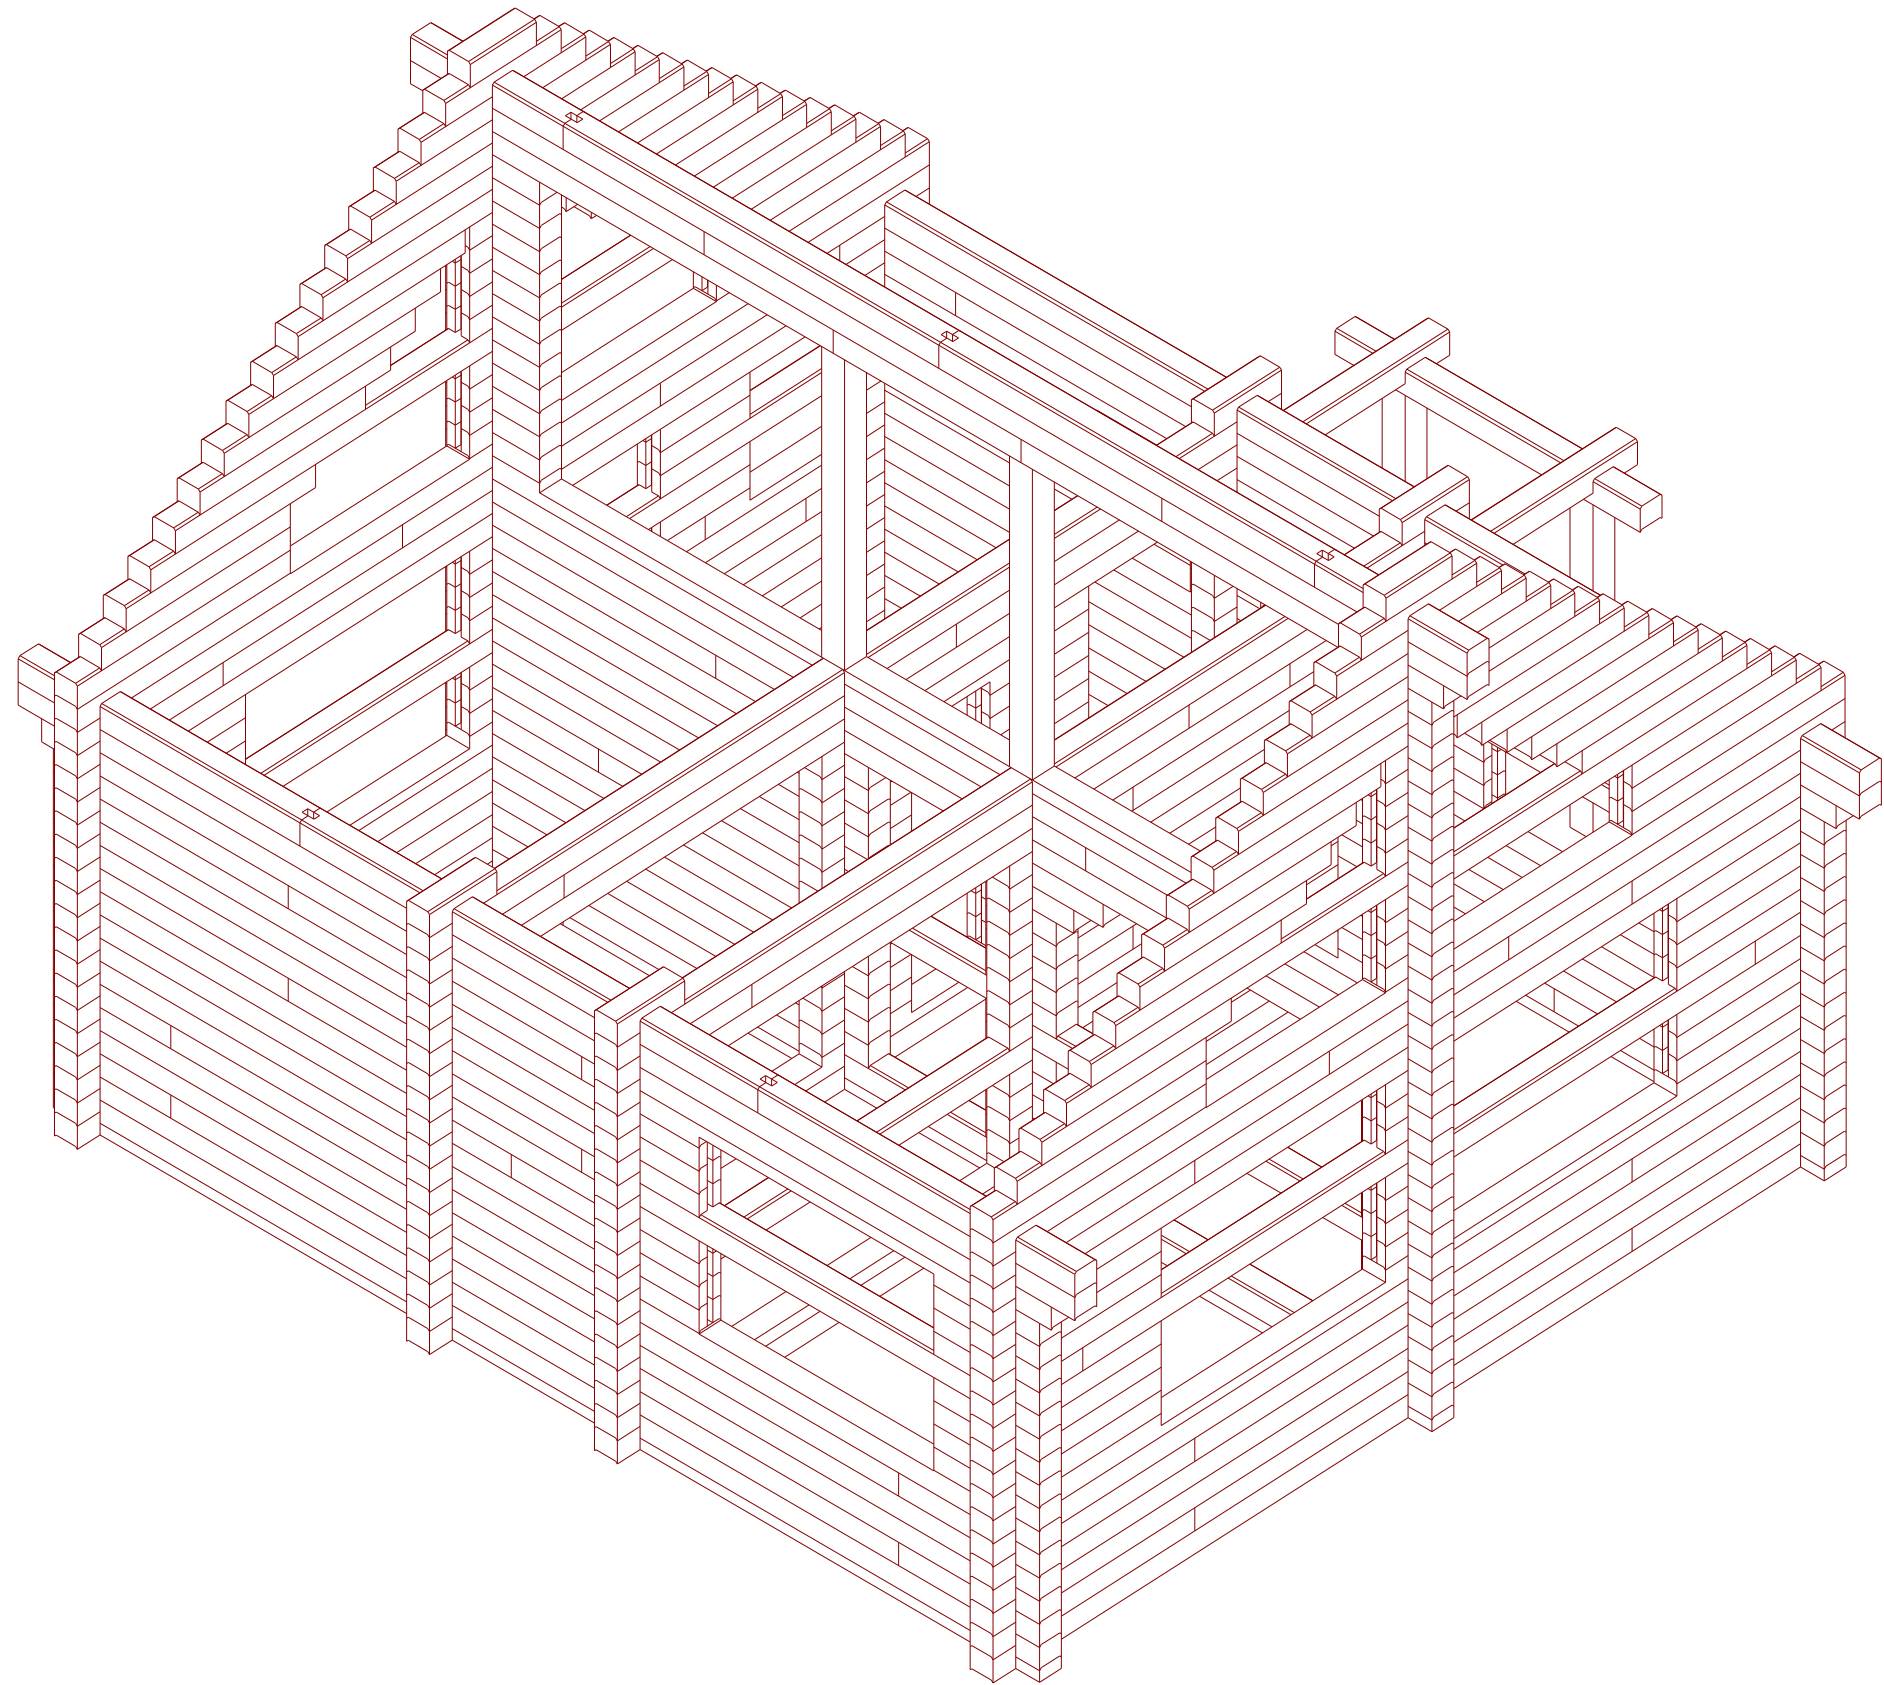

						Дом Бр 195x195			
				Изм.	Кол.				
Изм.	Кол. уч.	Лист	№ док.	Подпись	Дата				
Разработал						2019-04-02-D_195x195_	Стадия	Лист	Листов
								5	
						Вид_04			

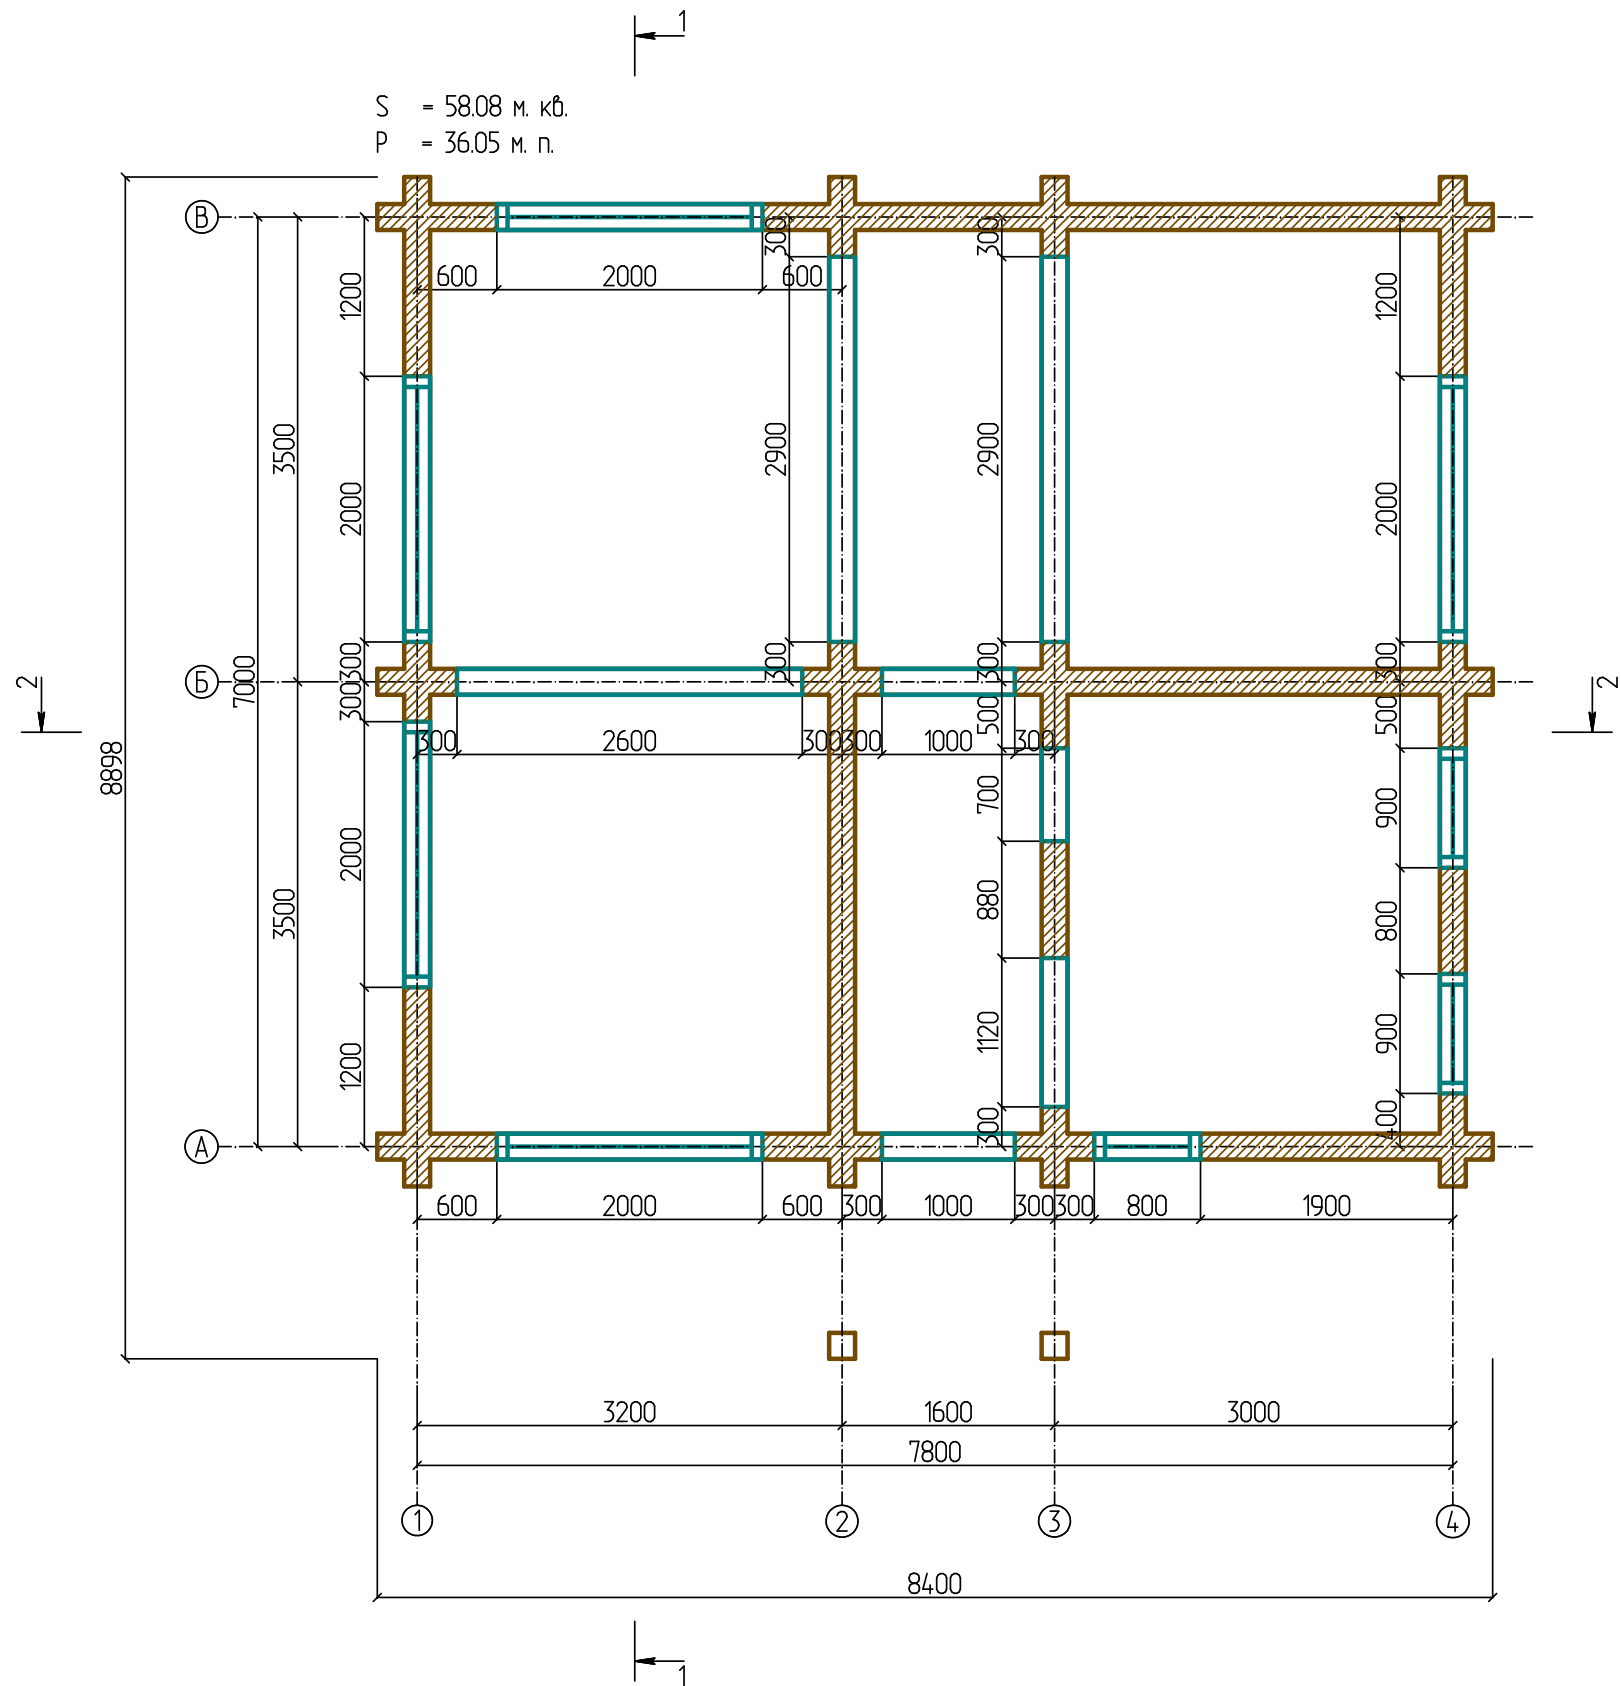


Дом Бр 195x195					
				Изм.	Кол.
Изм.	Кол. уч.	Лист	№ док.	Подпись	Дата
Разработал					
				2019-04-02-D_195x195_	Стадия
					Лист
					Листов
				План на отм. -0,320	6

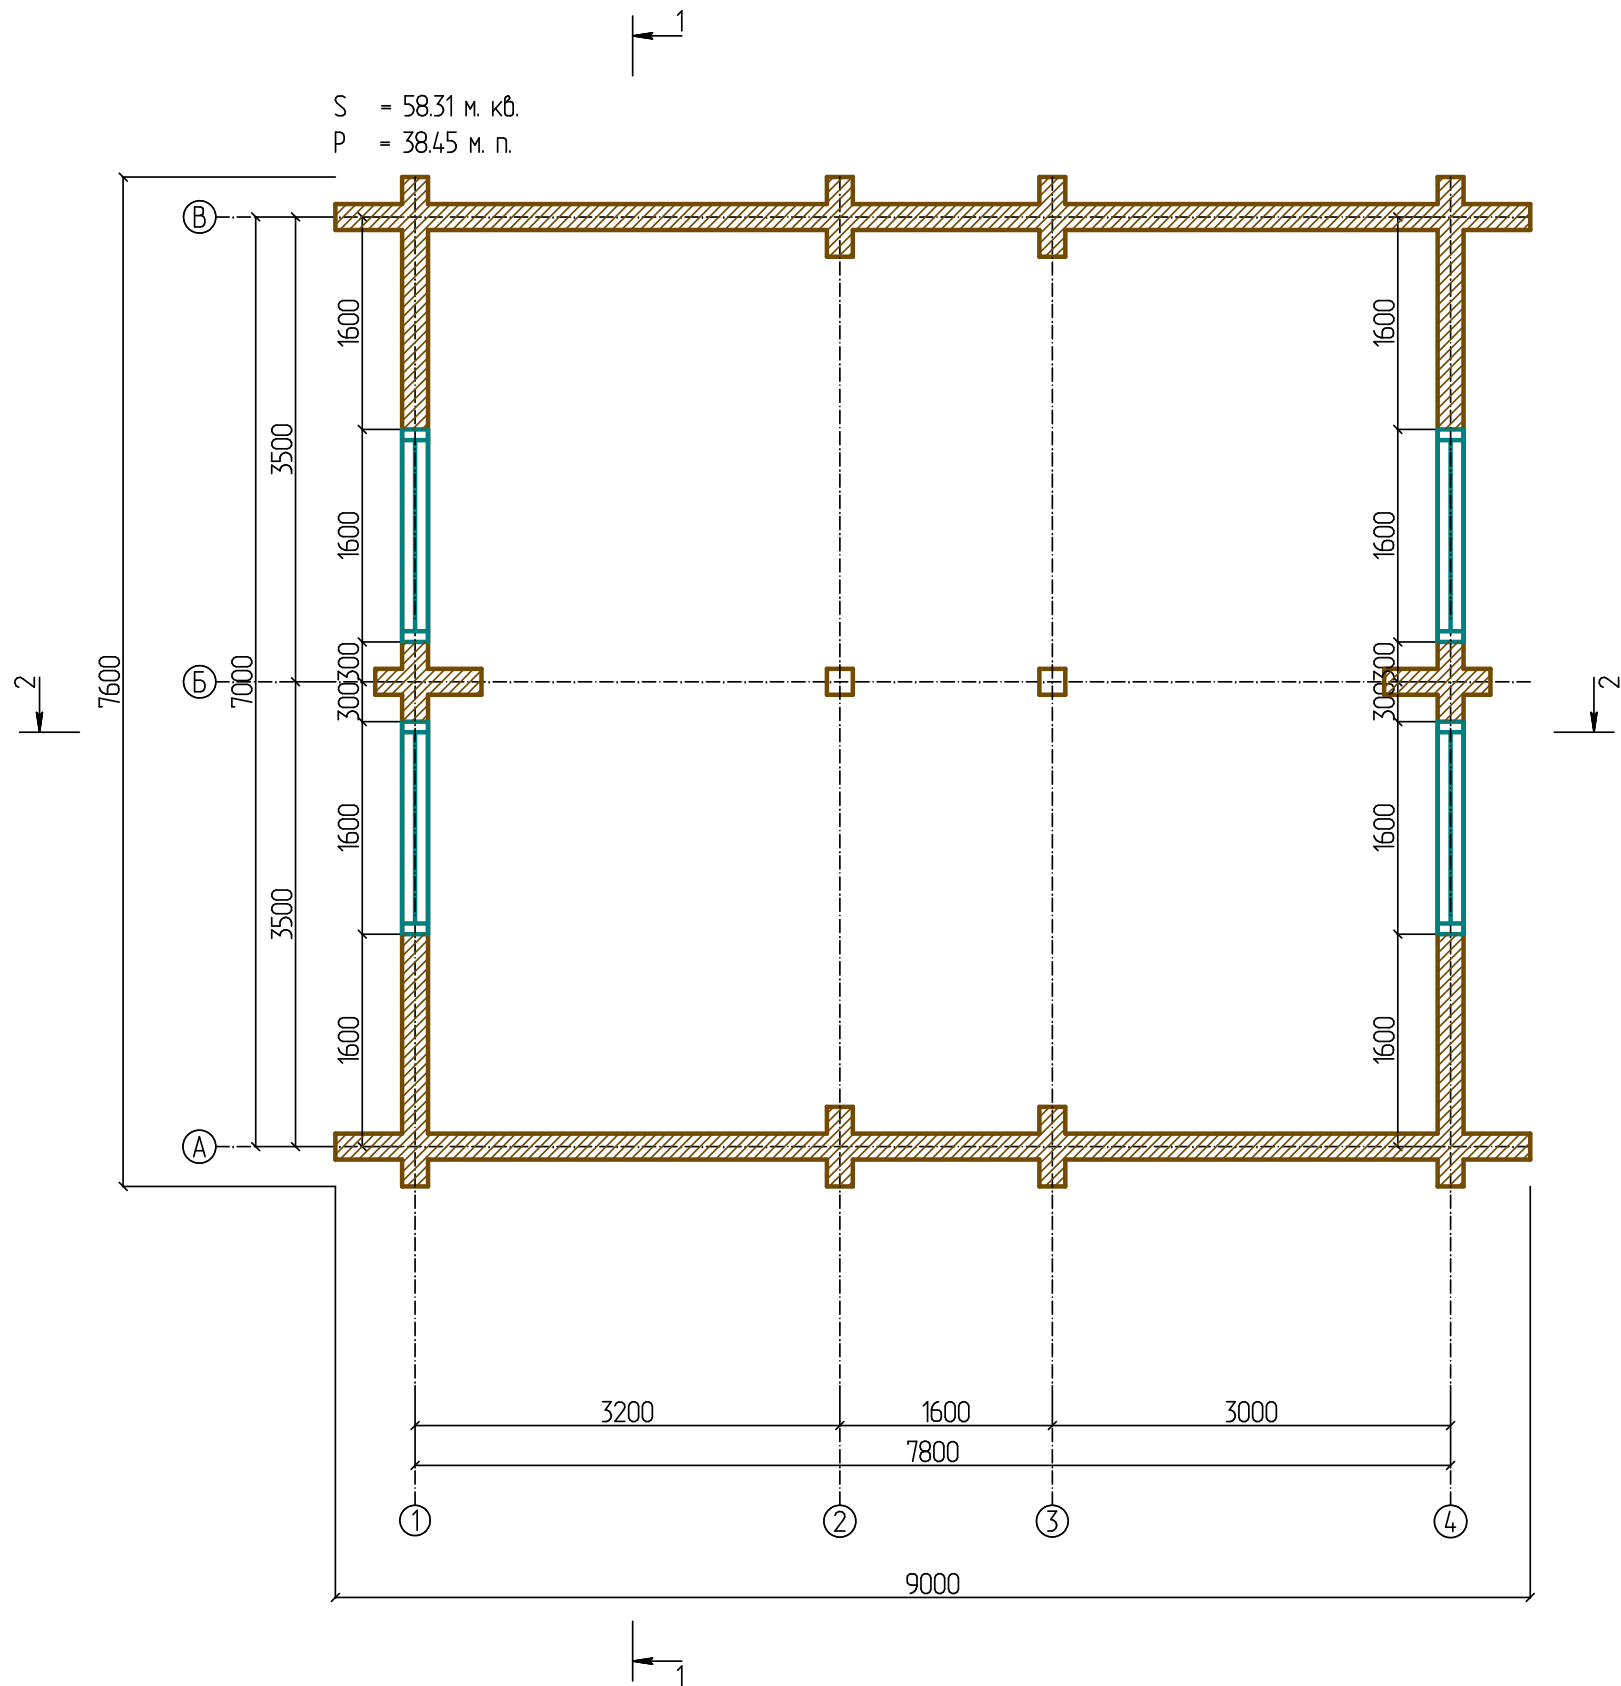


						Дом Бр 195x195		
				Изм.	Кол.			
Изм.	Кол. уч.	Лист	№ док.	Подпись	Дата			
Разработал								
						2019-04-02-D_195x195_		
						Стадия	Лист	Листов
						7		
План на отм. +2,980								

Спл - 30.44

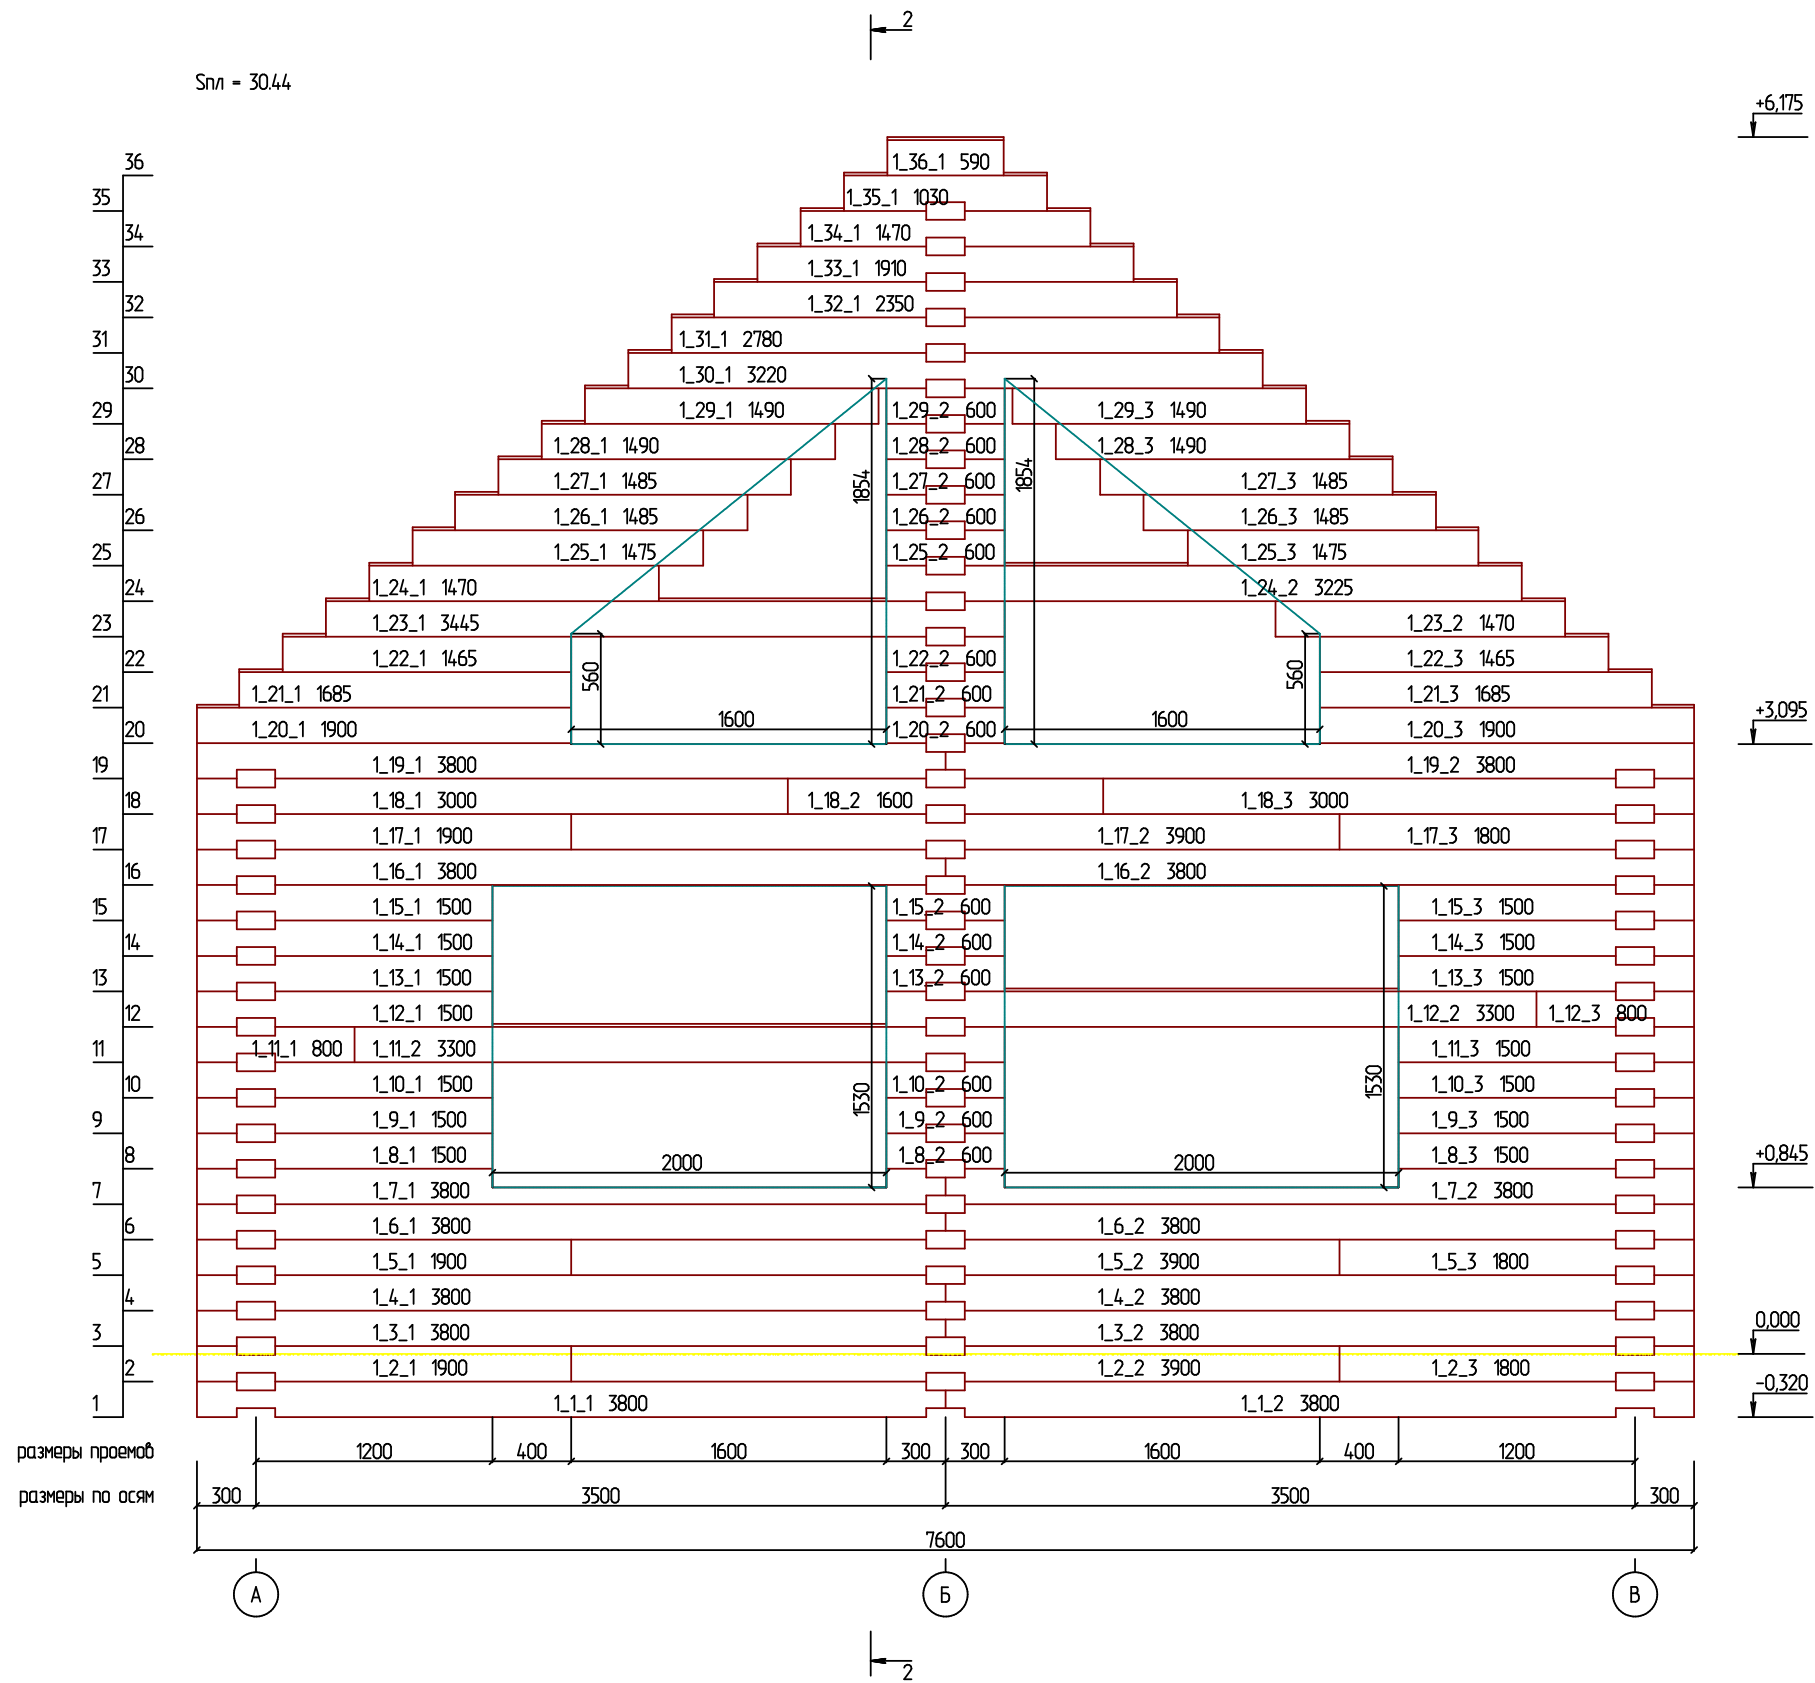


размеры проемов
размеры по осям

						Дом Бр 195x195			
						Изм.	Кол.		
Изм.	Кол. уч.	Лист	№ док.	Подпись	Дата				
Разработал									
						2019-04-02-D_195x195_			
						Стадия	Лист	Листов	
							8		
						Развертка по стене (оси) 1			

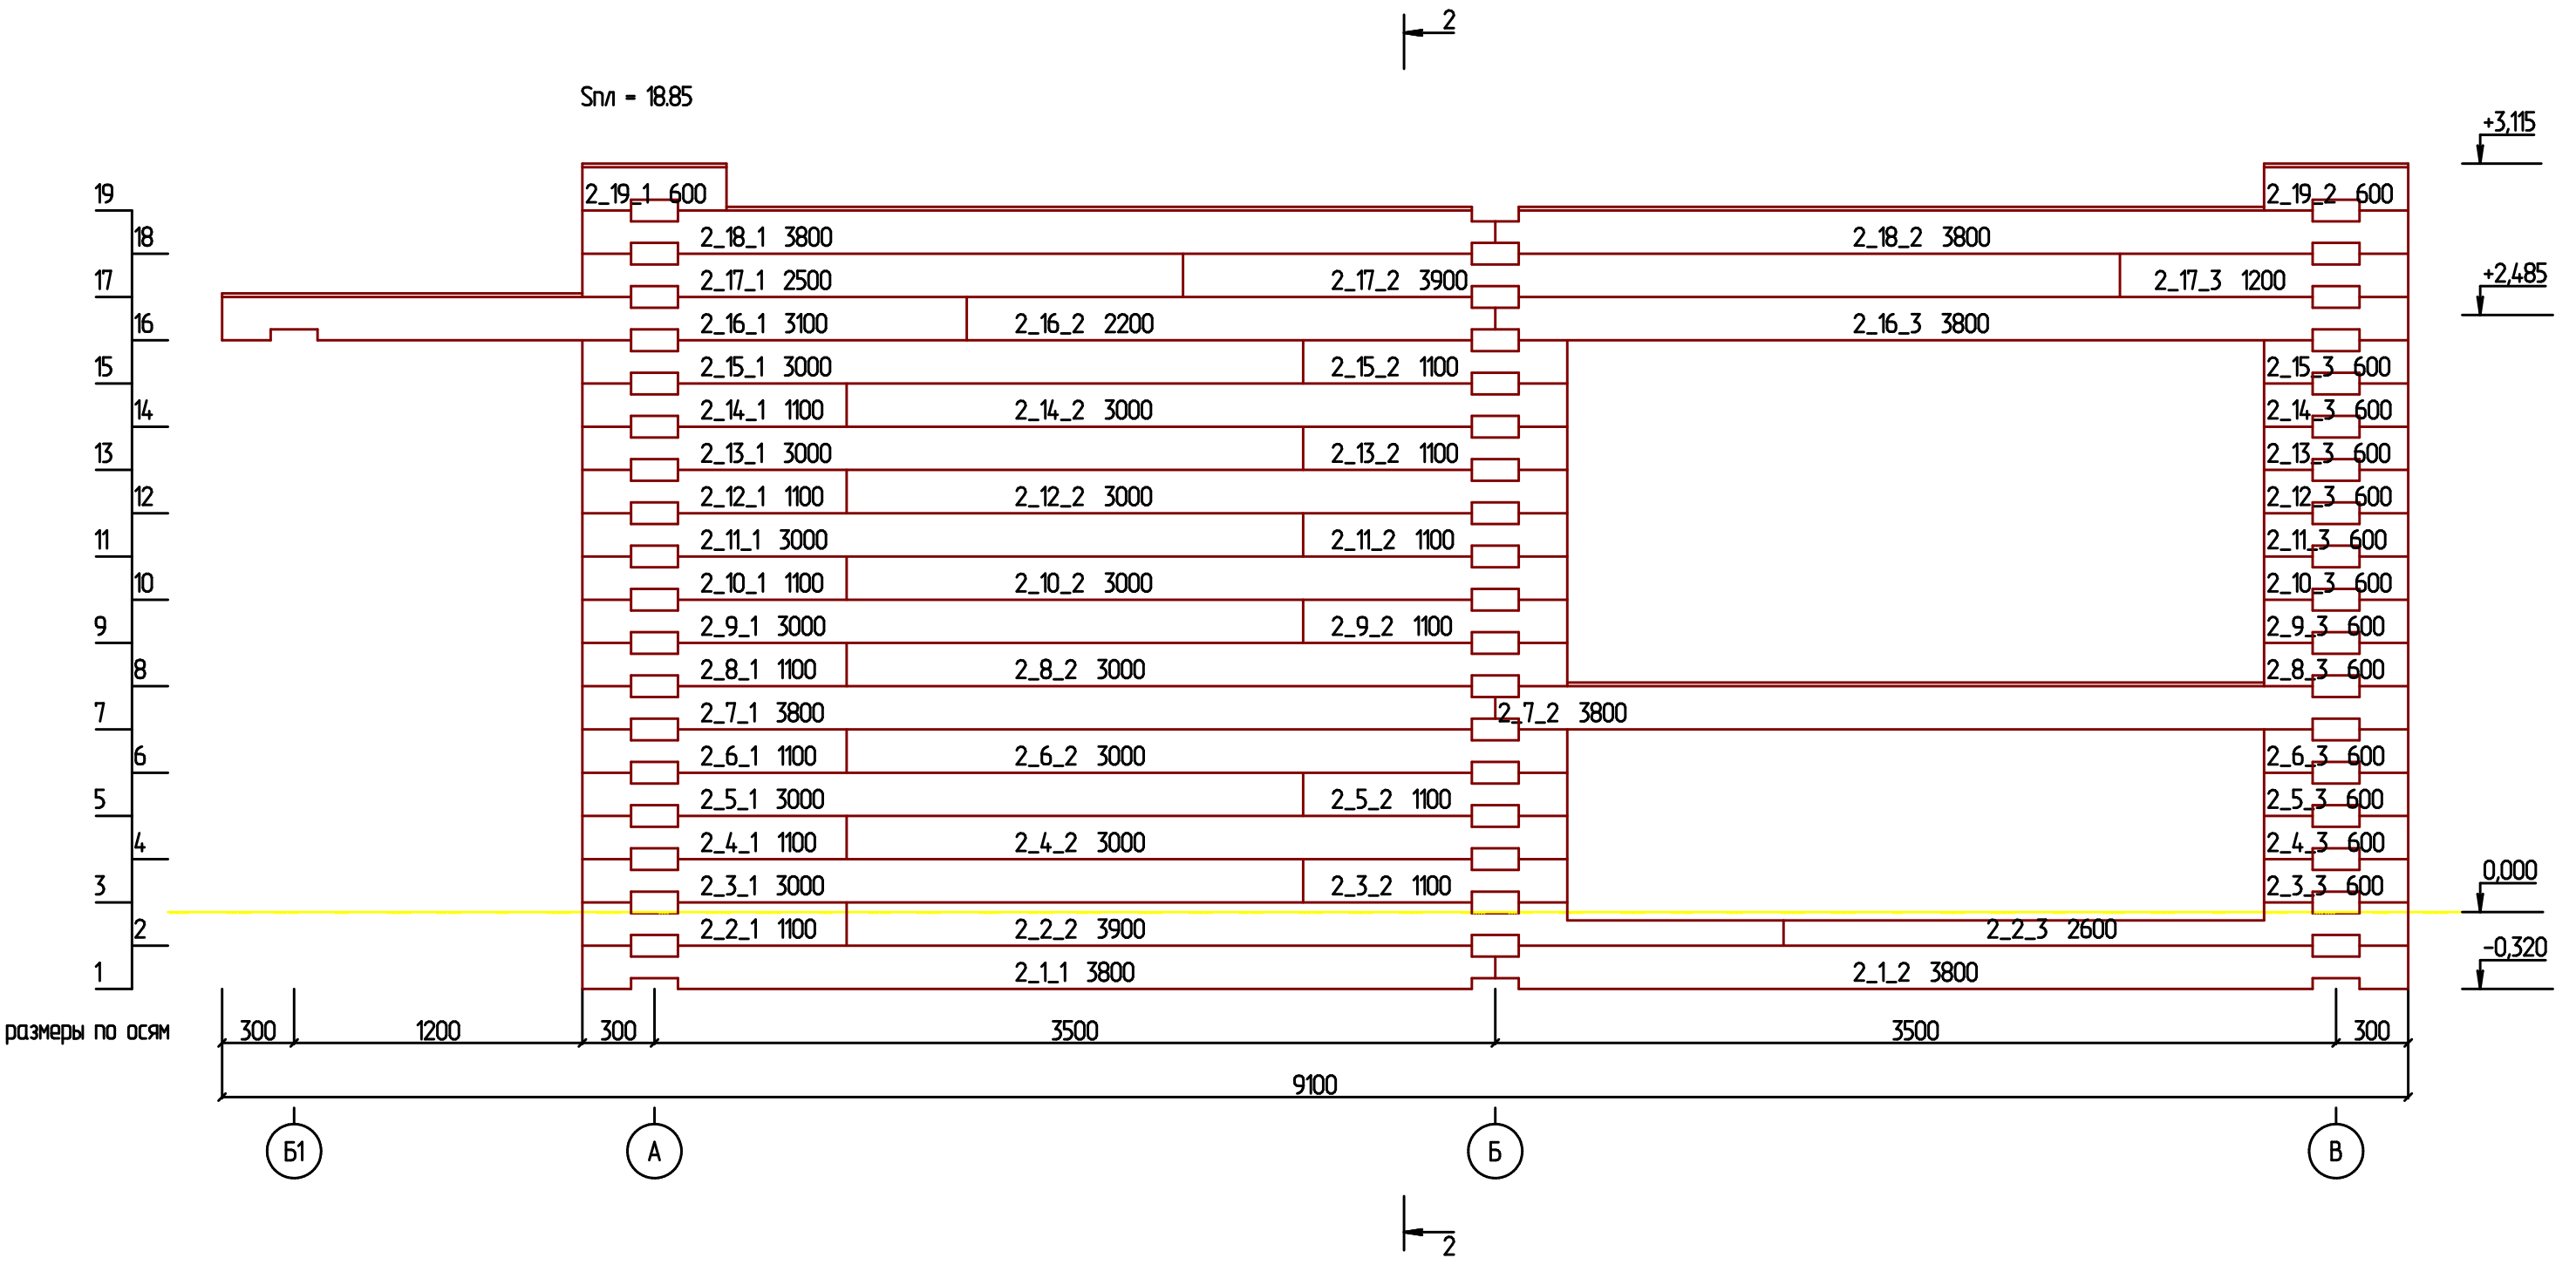


Дом Бр 195x195					
				Изм.	Кол.
Изм.	Кол. уч.	Лист	№ док.	Подпись	Дата
Разработал					
2019-04-02-D_195x195_				Стадия	Лист
				9	Листов
Развертка по стене (оси) 2					

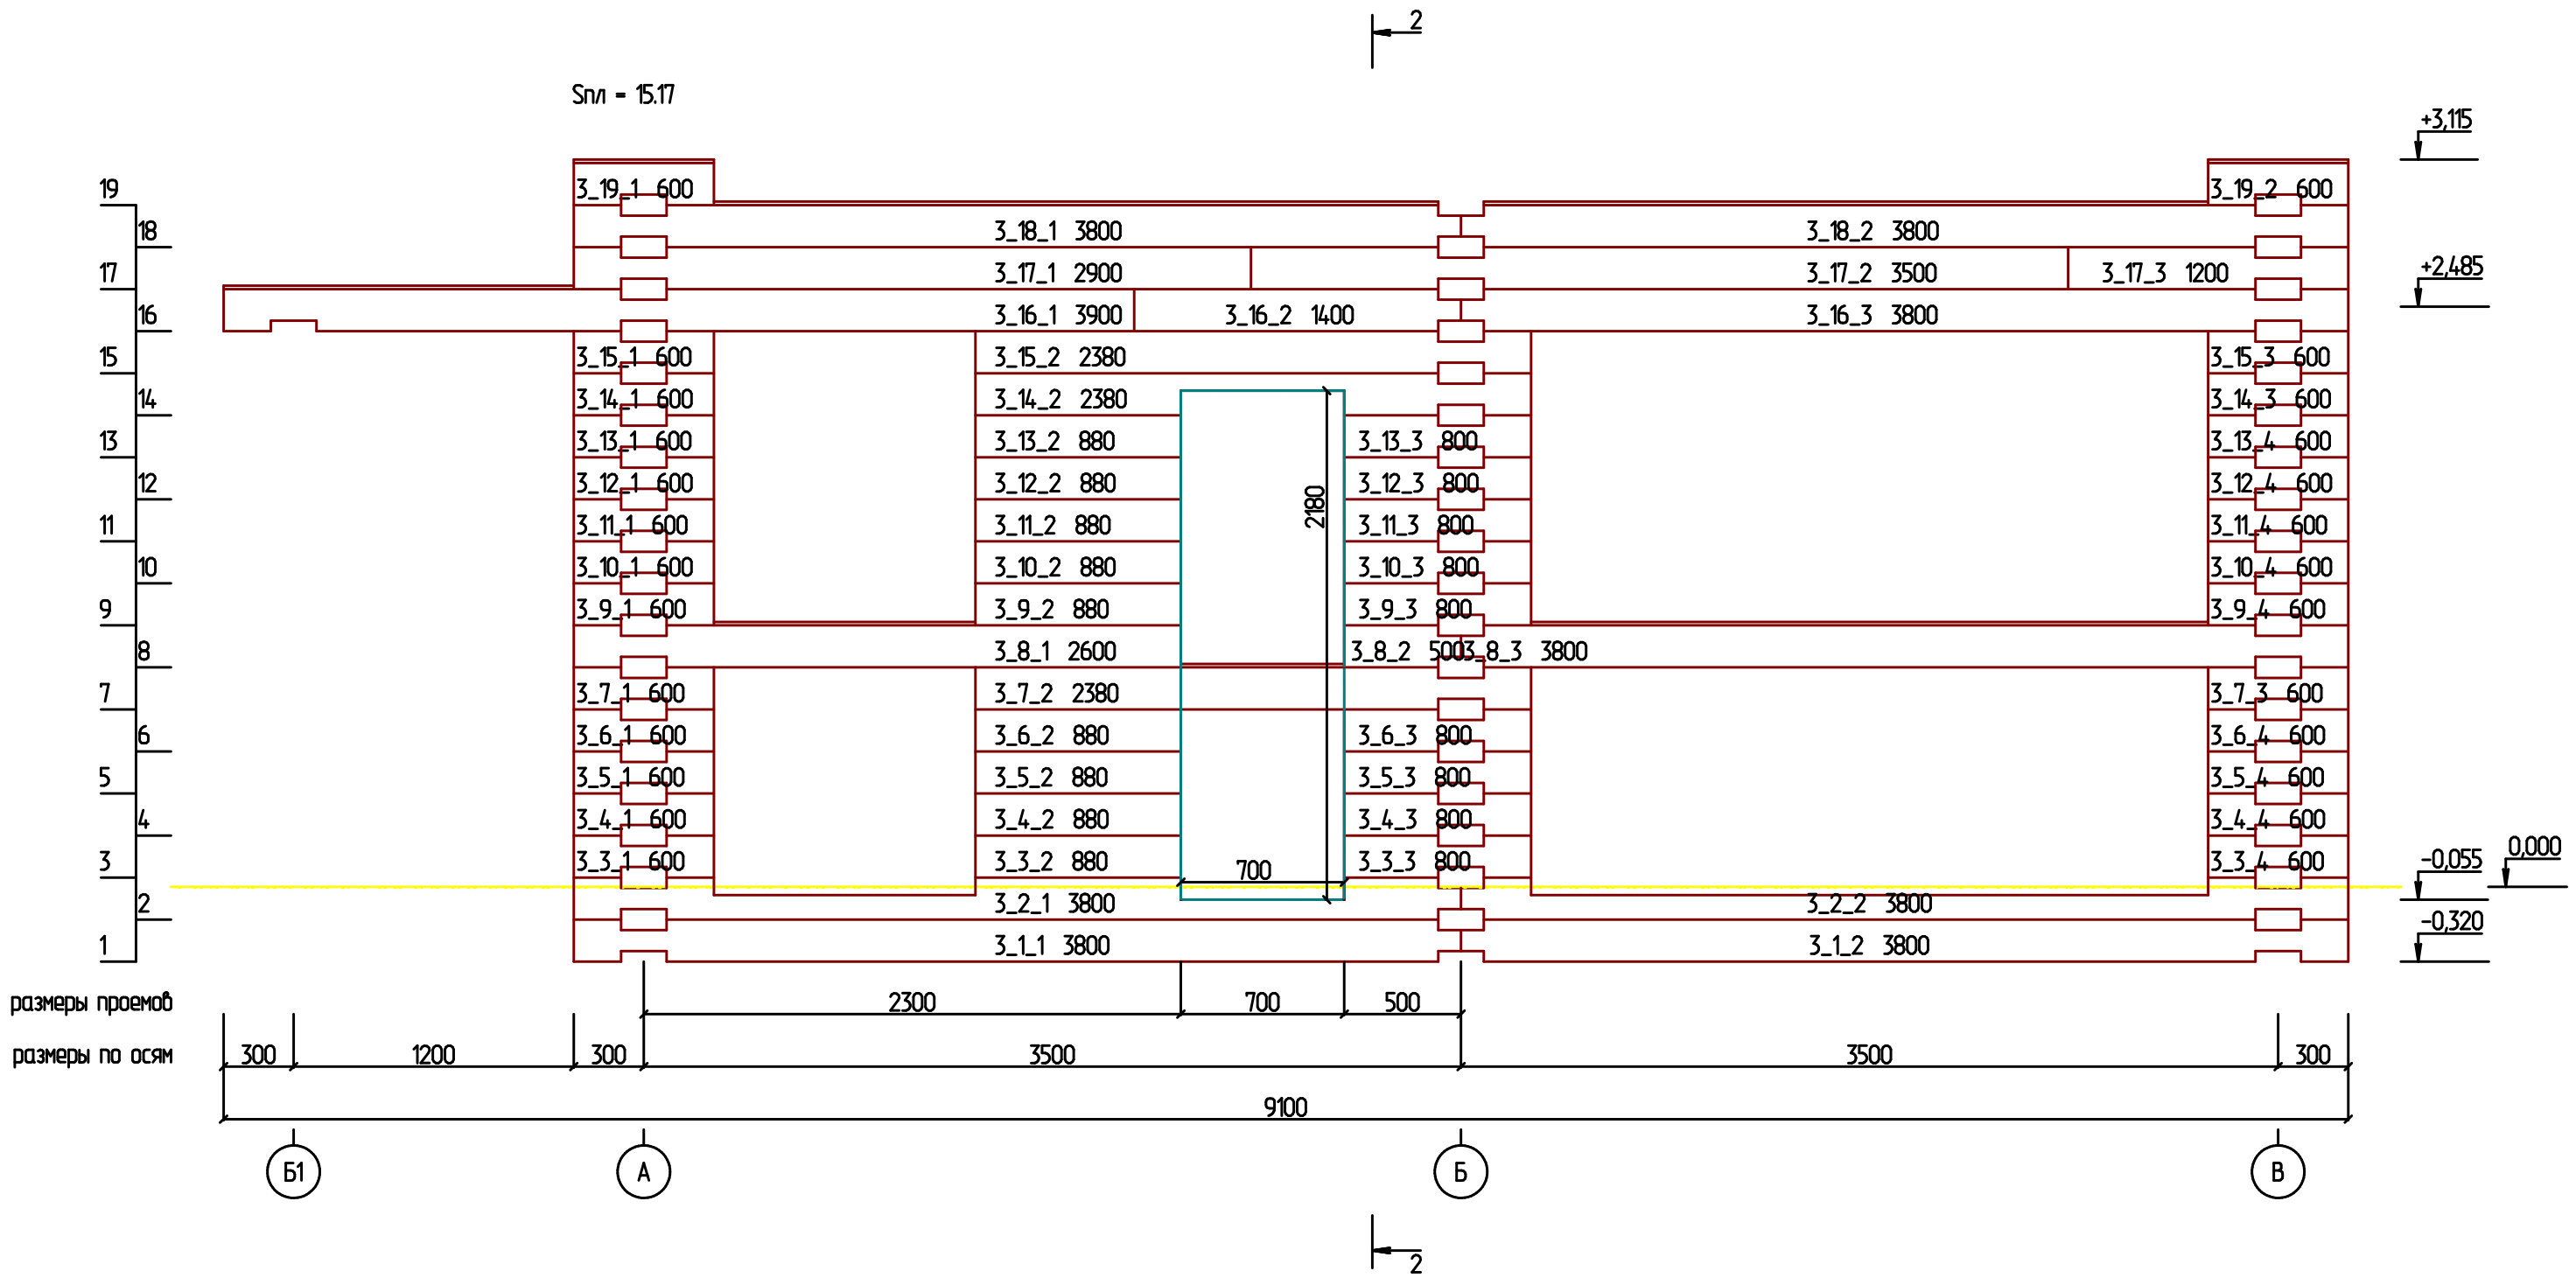

						Дом Бр 195x195		
					Изм.	Кол.		
Изм.	Кол. уч.	Лист	№ док.	Подпись	Дата			
Разработал								Стадия
						2019-04-02-D_195x195_		Лист
								10
						Развертка по стене (оси) 3		Листов


Спл - 3166

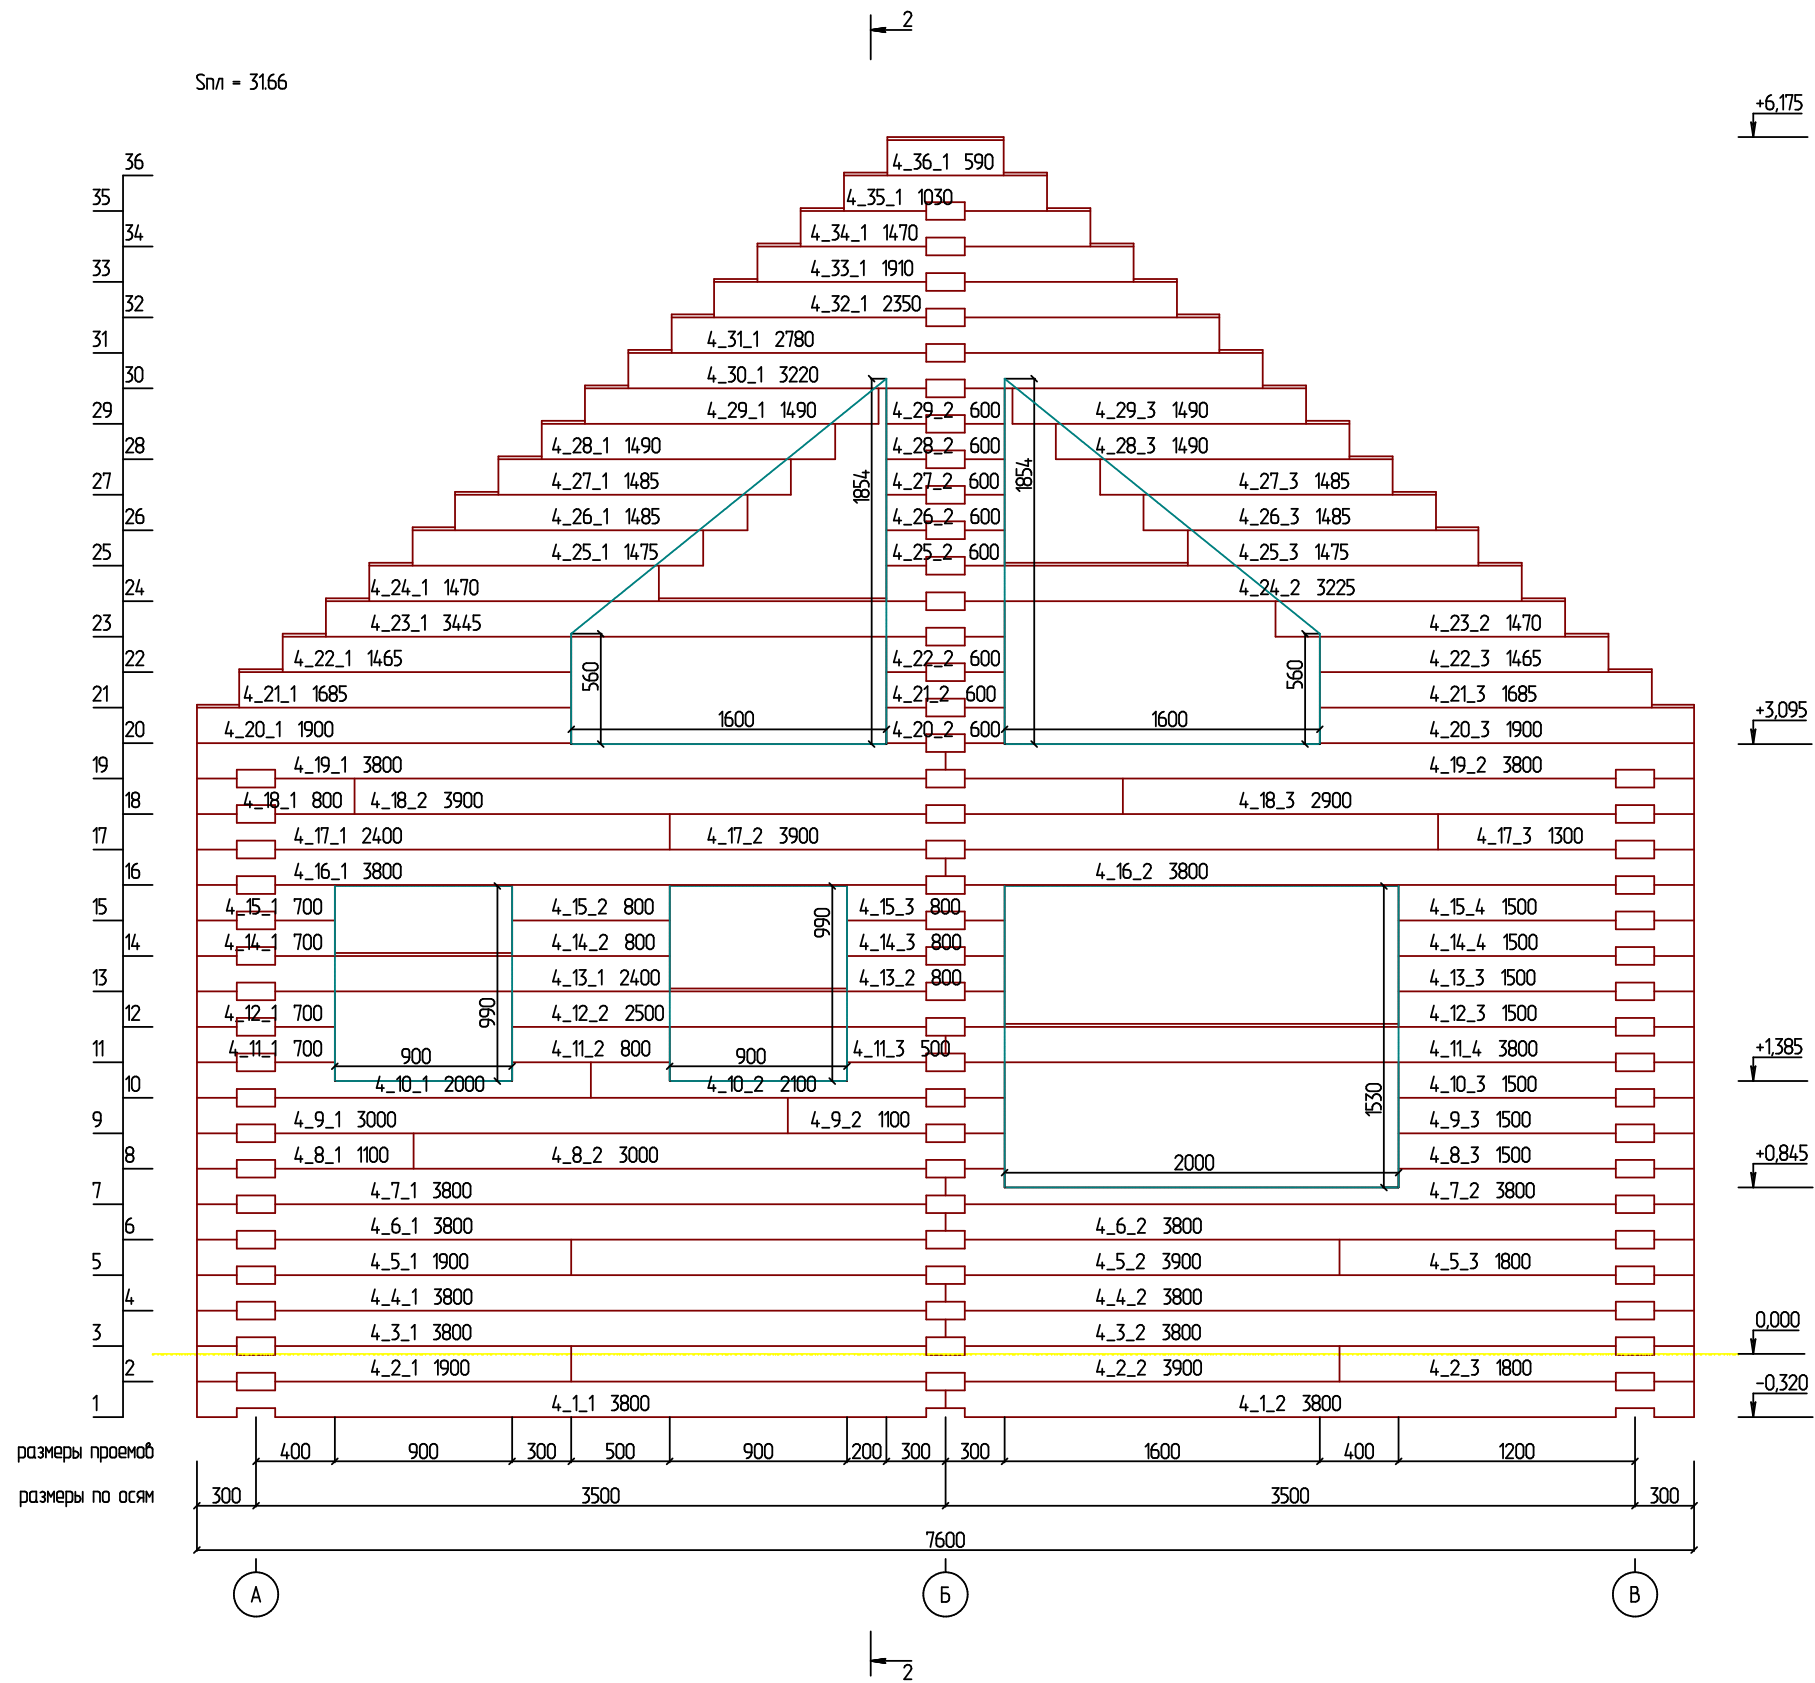

размеры проемов
размеры по осям


						Дом Бр 195x195			
						Изм.	Кол.		
Изм.	Кол. уч.	Лист	№ док.	Подпись	Дата				
Разработал									
						2019-04-02-D_195x195_			
						Стадия	Лист	Листов	
						11			
						Развертка по стене (оси) 4			

Стл - 23.27

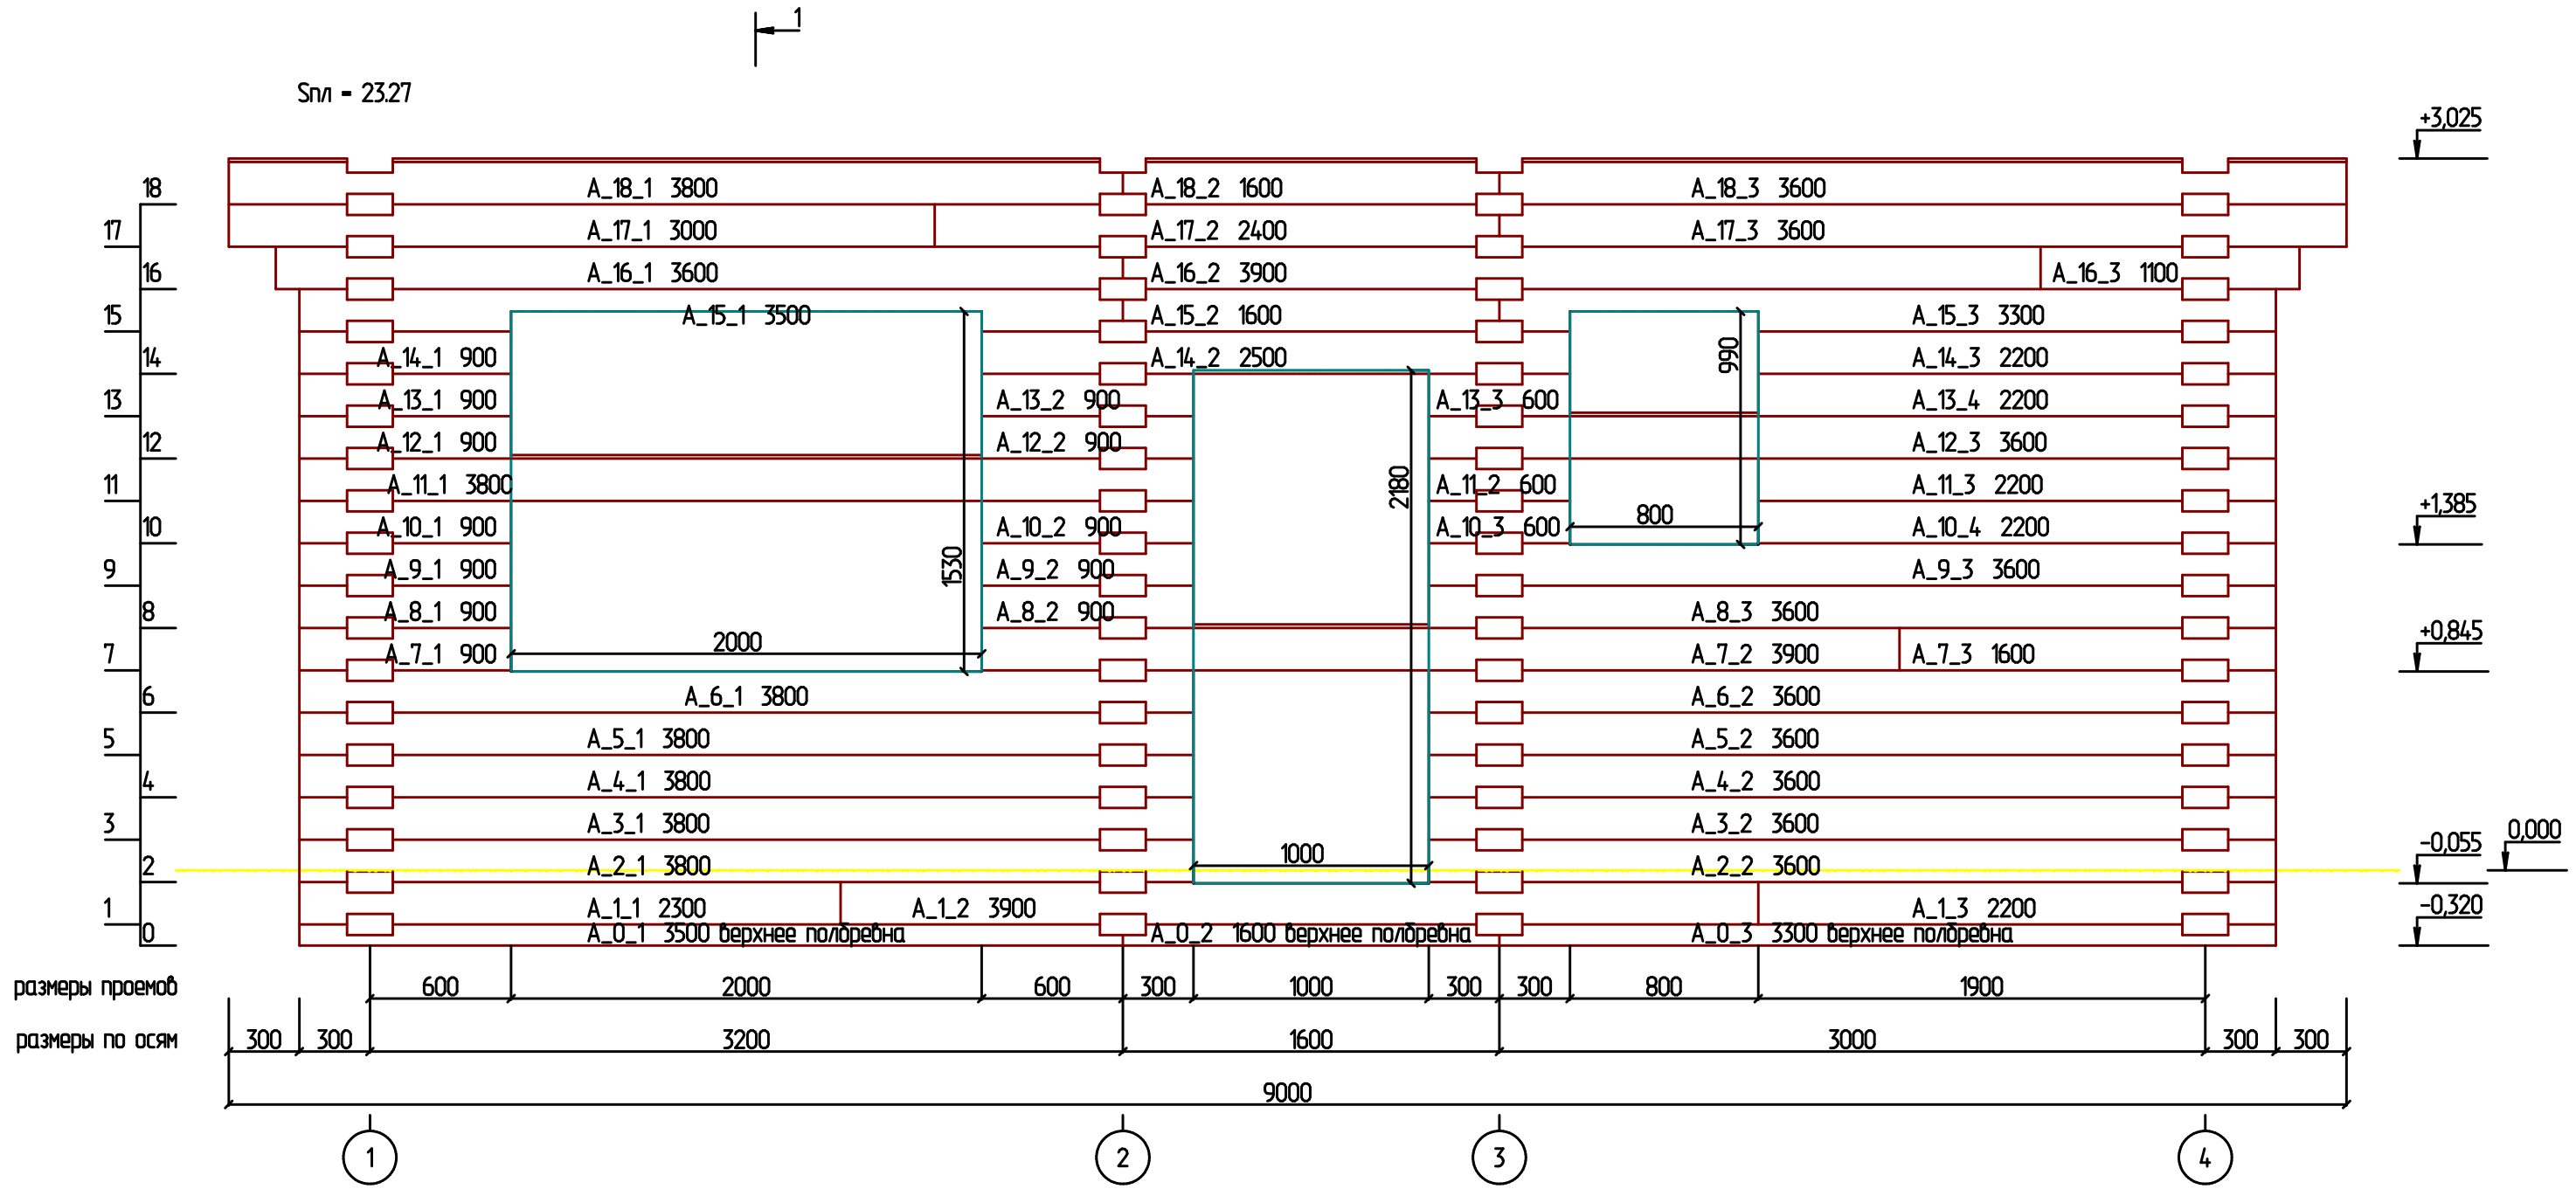


						Дом Бр 195x195		
						Изм.	Кол.	
Изм.	Кол. уч.	Лист	№ док.	Подпись	Дата			
Разработал								
						2019-04-02-D_195x195		
						Стадия	Лист	Листов
							12	
						Развертка по стене (оси) А		

Стл = 29.05

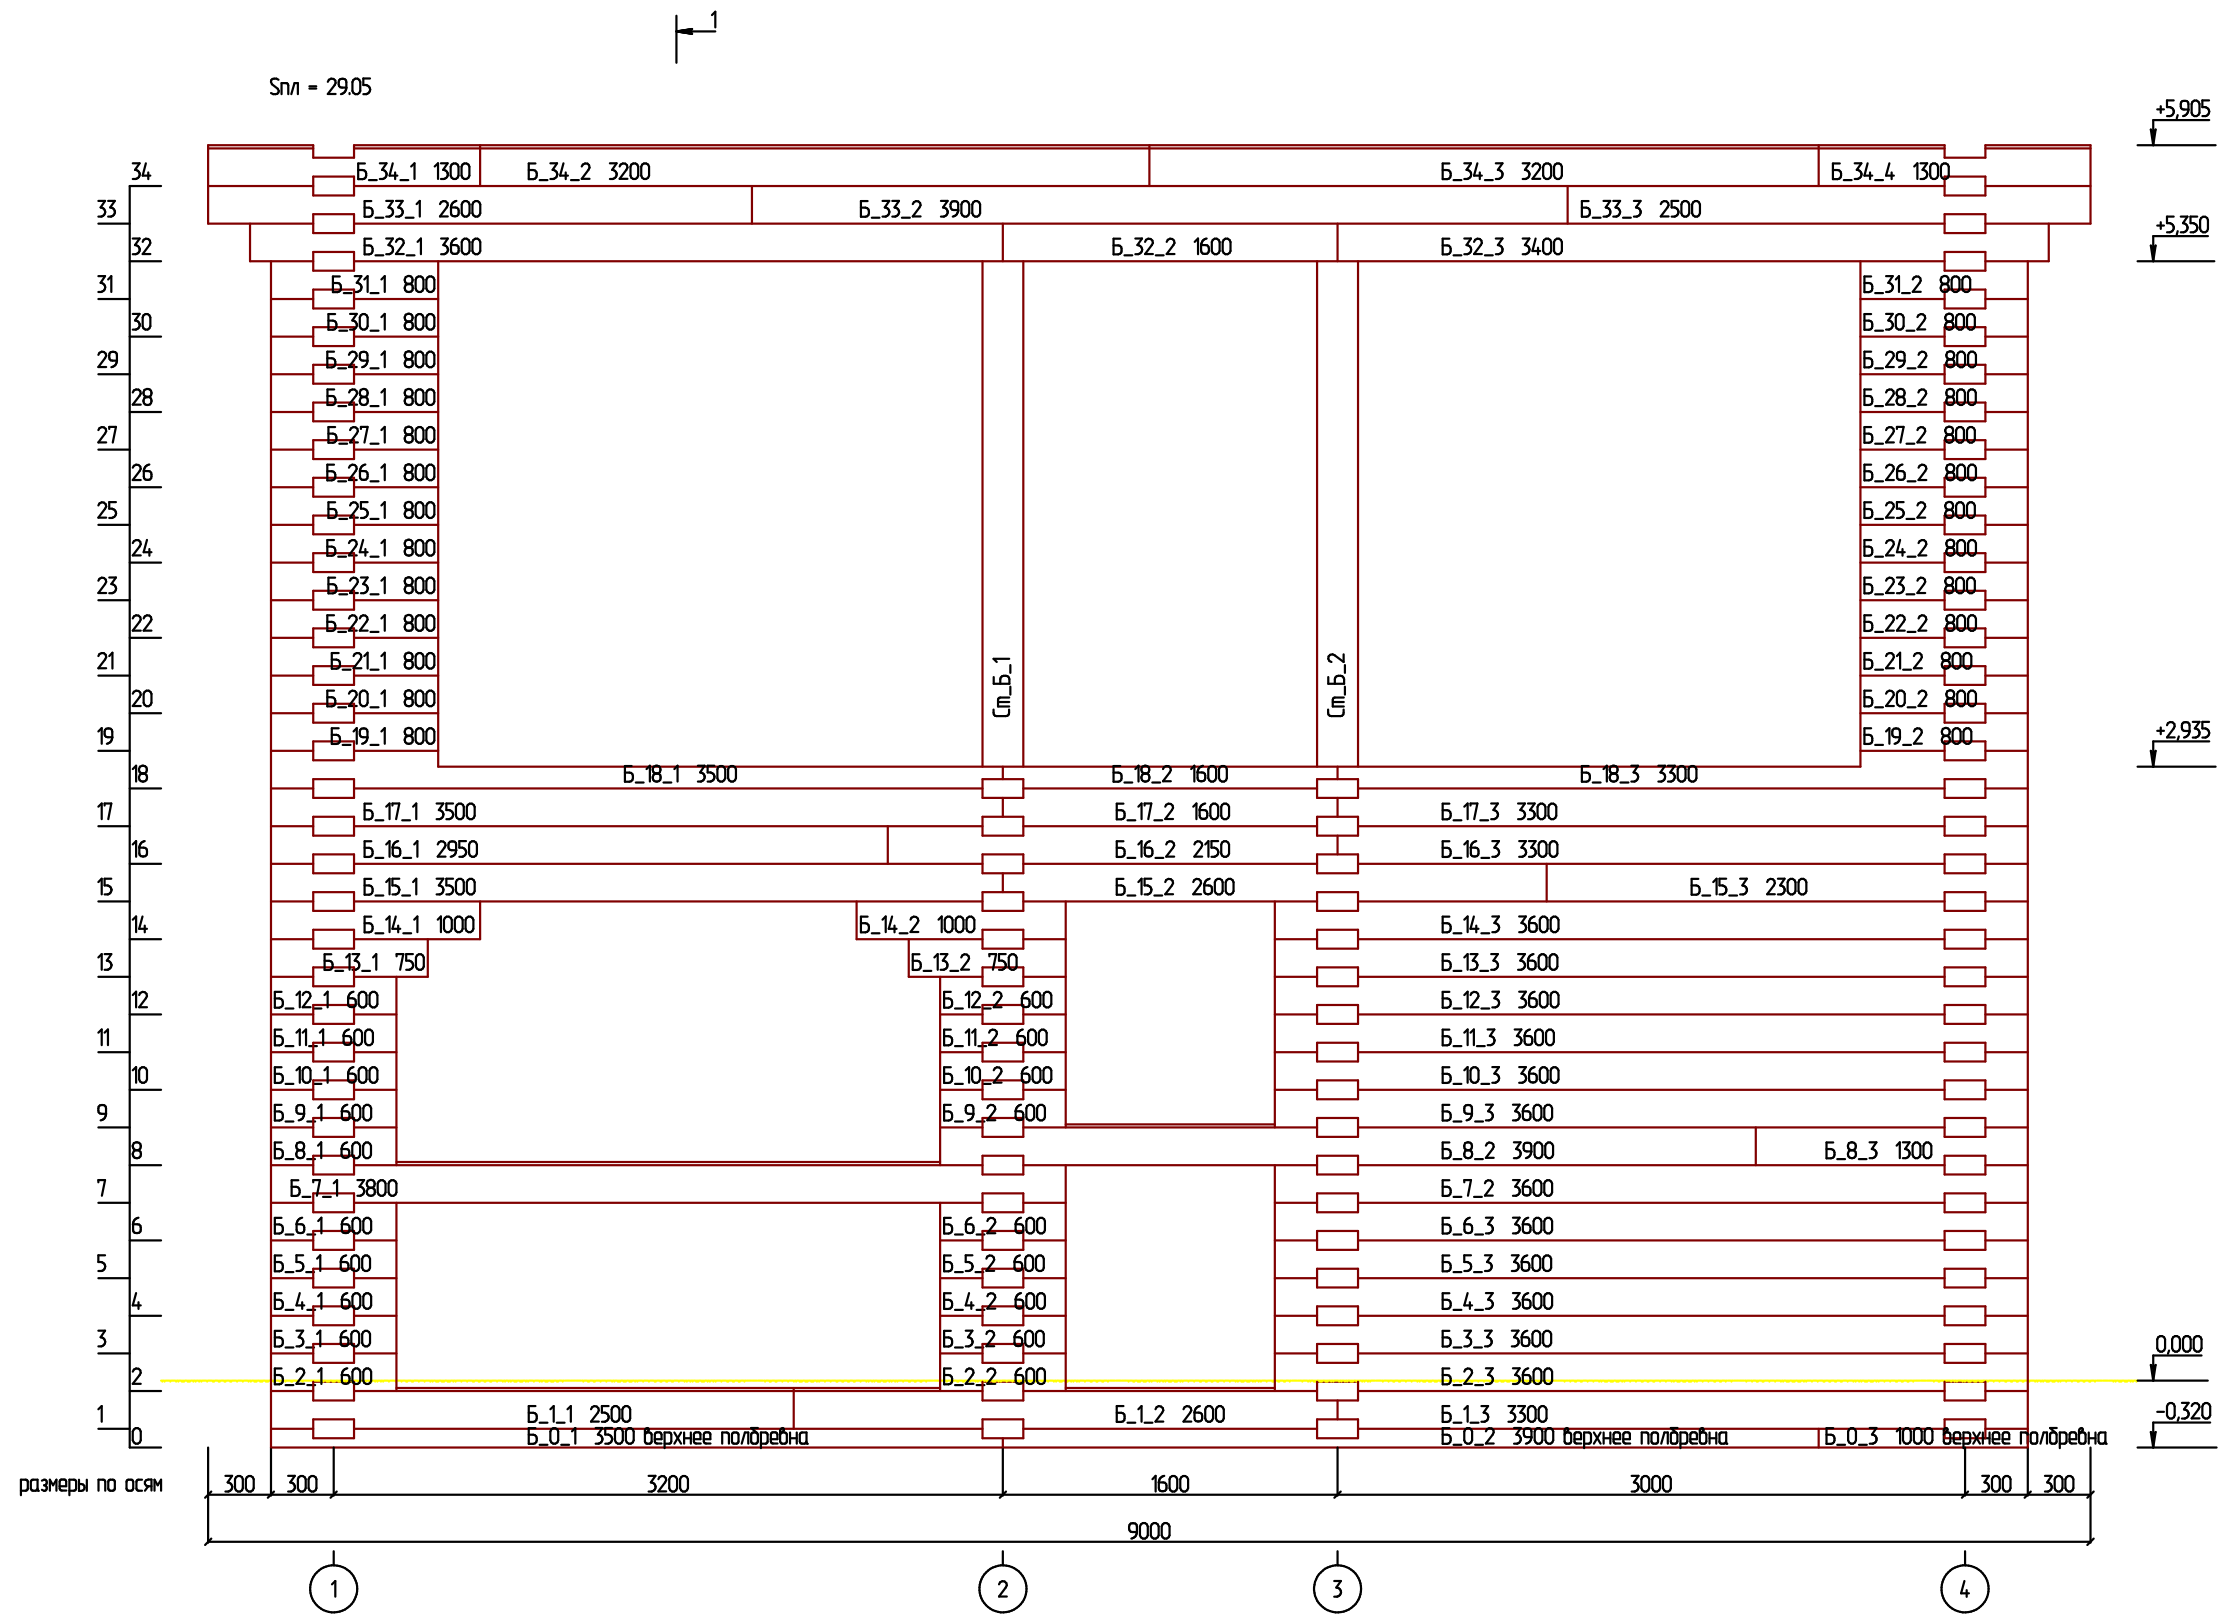

						Дом Бр 195x195			
						Изм.	Кол.		
Изм.	Кол. уч.	Лист	№ док.	Подпись	Дата				
Разработал									
						2019-04-02-D_195x195_			
						Стадия	Лист	Листов	
							13		
						Развертка по стене (оси) Б			



Спл - 25.83

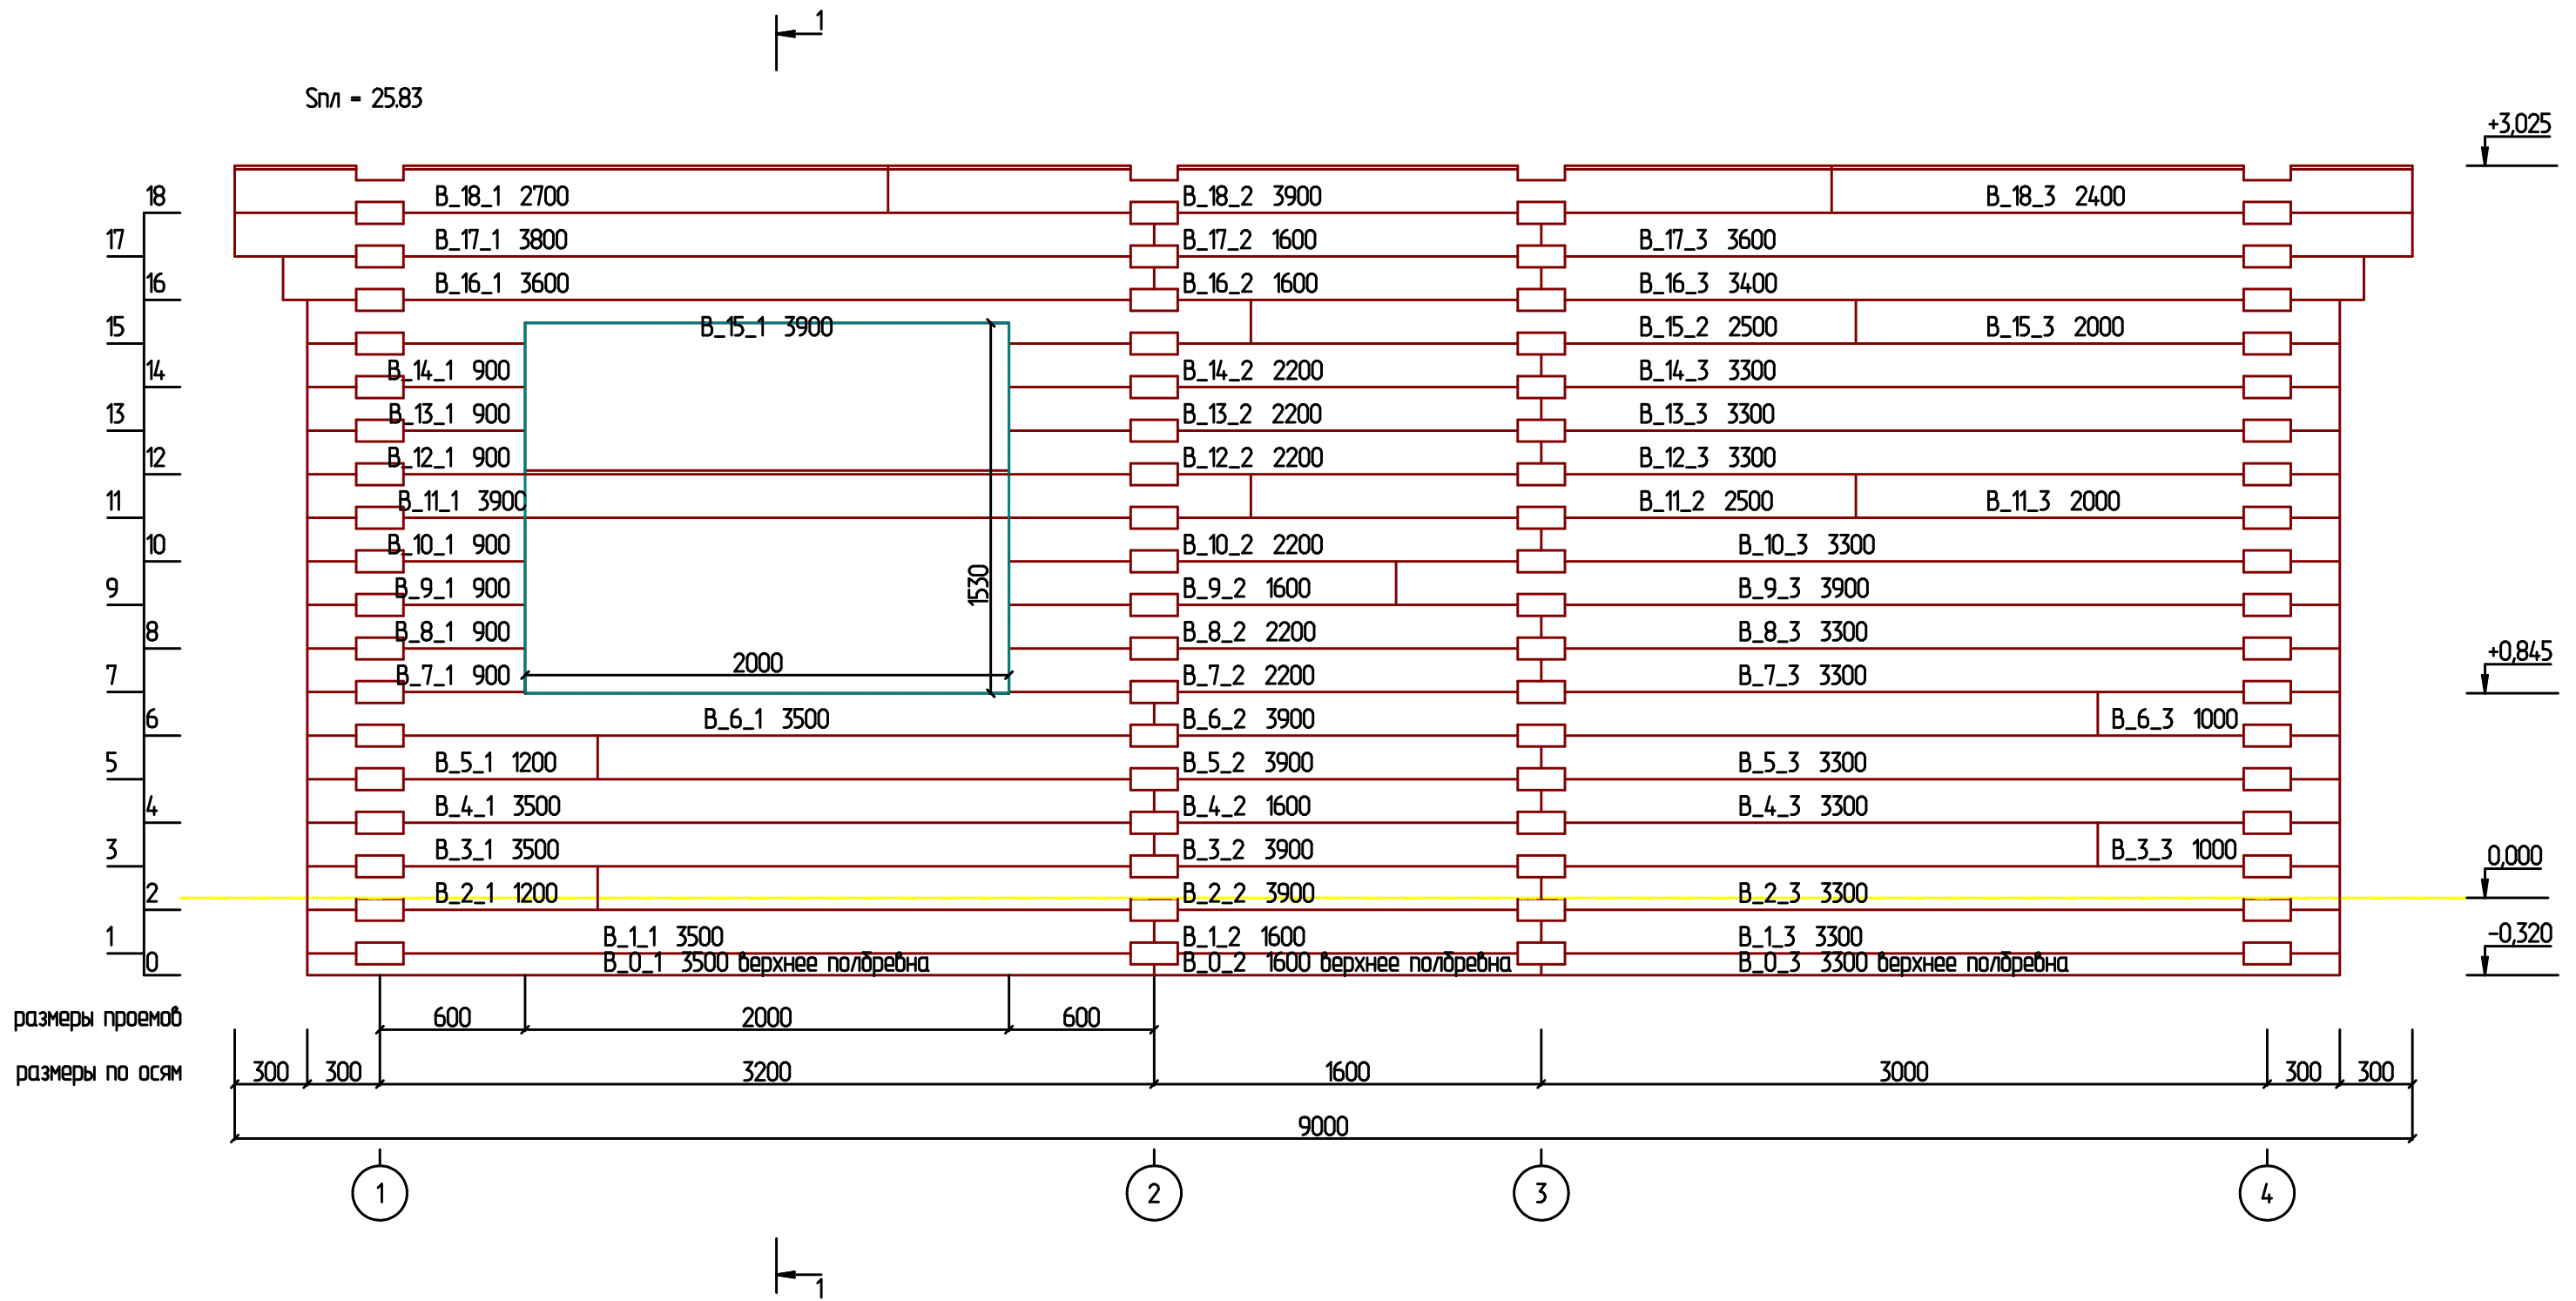

						Дом Бр 195x195			
						Изм.	Кол.		
Изм.	Кол. уч.	Лист	№ док.	Подпись	Дата				
Разработал									
						2019-04-02-D_195x195_			
						Стадия	Лист	Листов	
							14		
						Развертка по стене (оси) В			


Sпл = 0.47

15

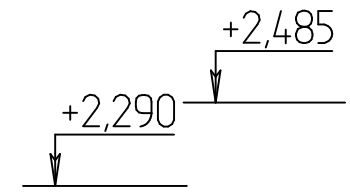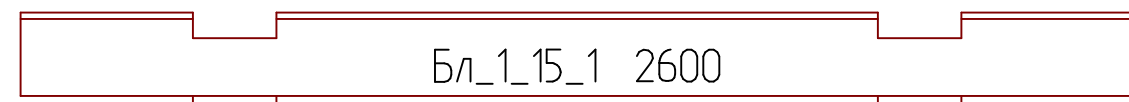


Ст_Бл_1_1

Ст_Бл_1_2

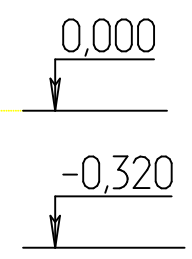


размеры по осям

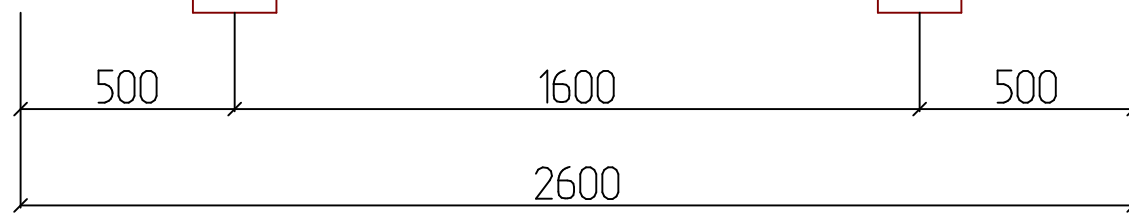


2

3

						Дом Бр 195x195				
				Изм.	Кол.					
Изм.	Кол. уч.	Лист	№ док.	Подпись	Дата					
Разработал						2019-04-02-D_195x195_		Стадия	Лист	Листов
									15	
						Развертка по балке 1				

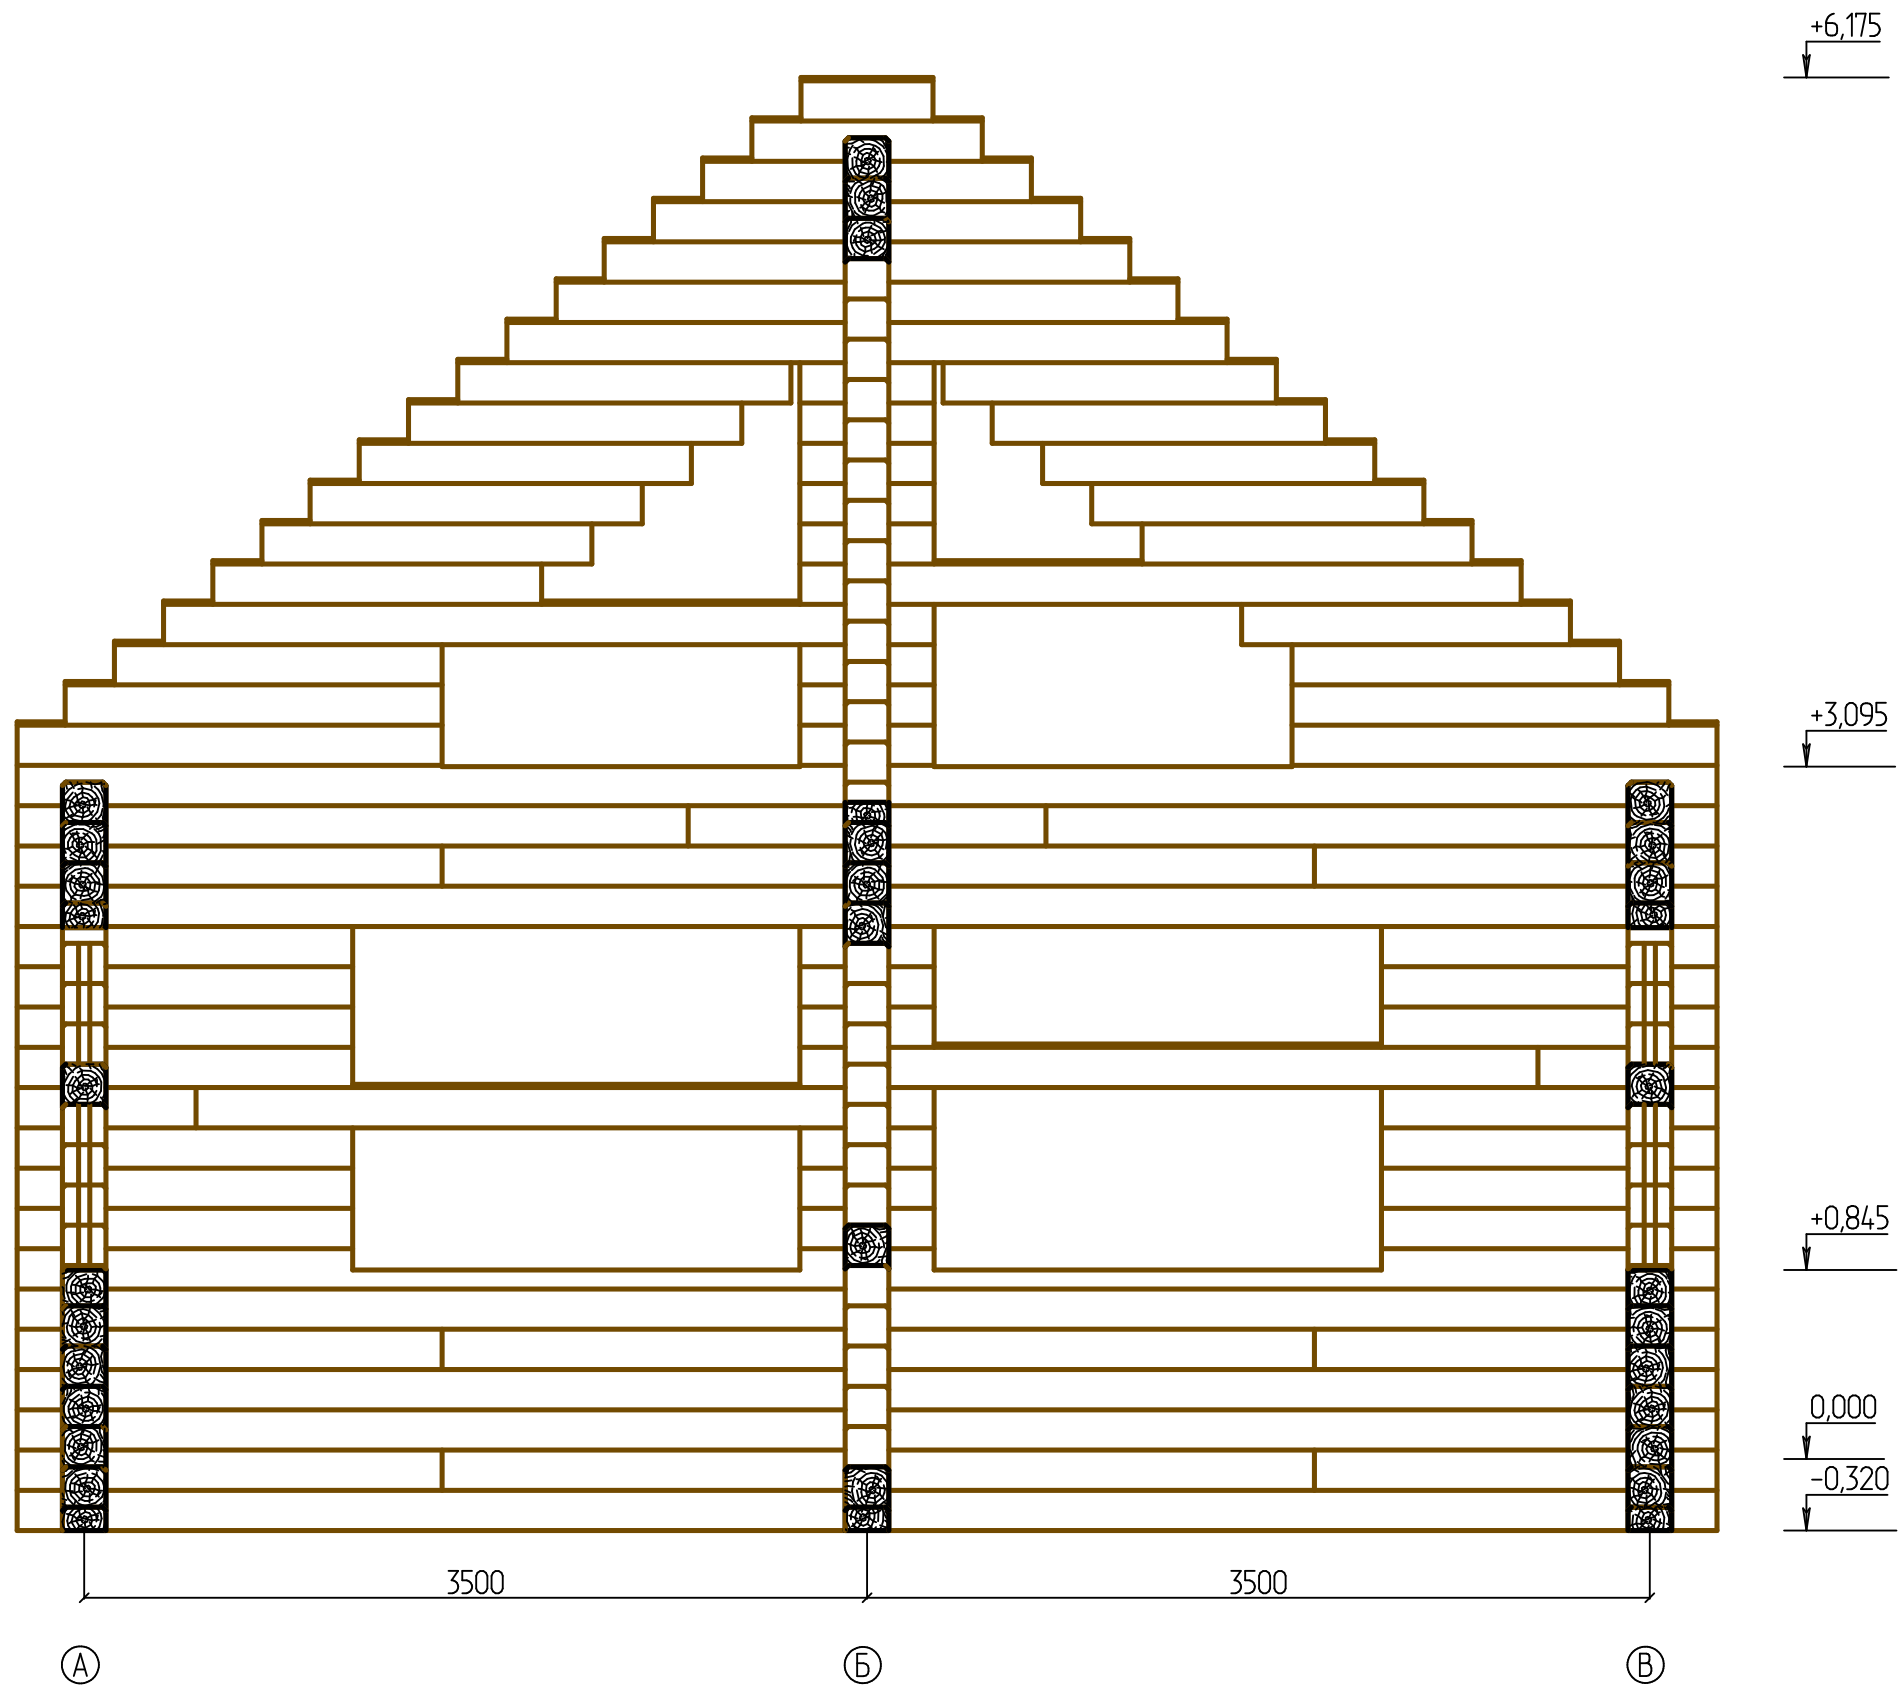

						Дом Бр 195x195			
				Изм.	Кол.				
Изм.	Кол. уч.	Лист	№ док.	Подпись	Дата				
Разработал						2019-04-02-D_195x195_	Стадия	Лист	Листов
								16	
						Разрез 1 - 1			

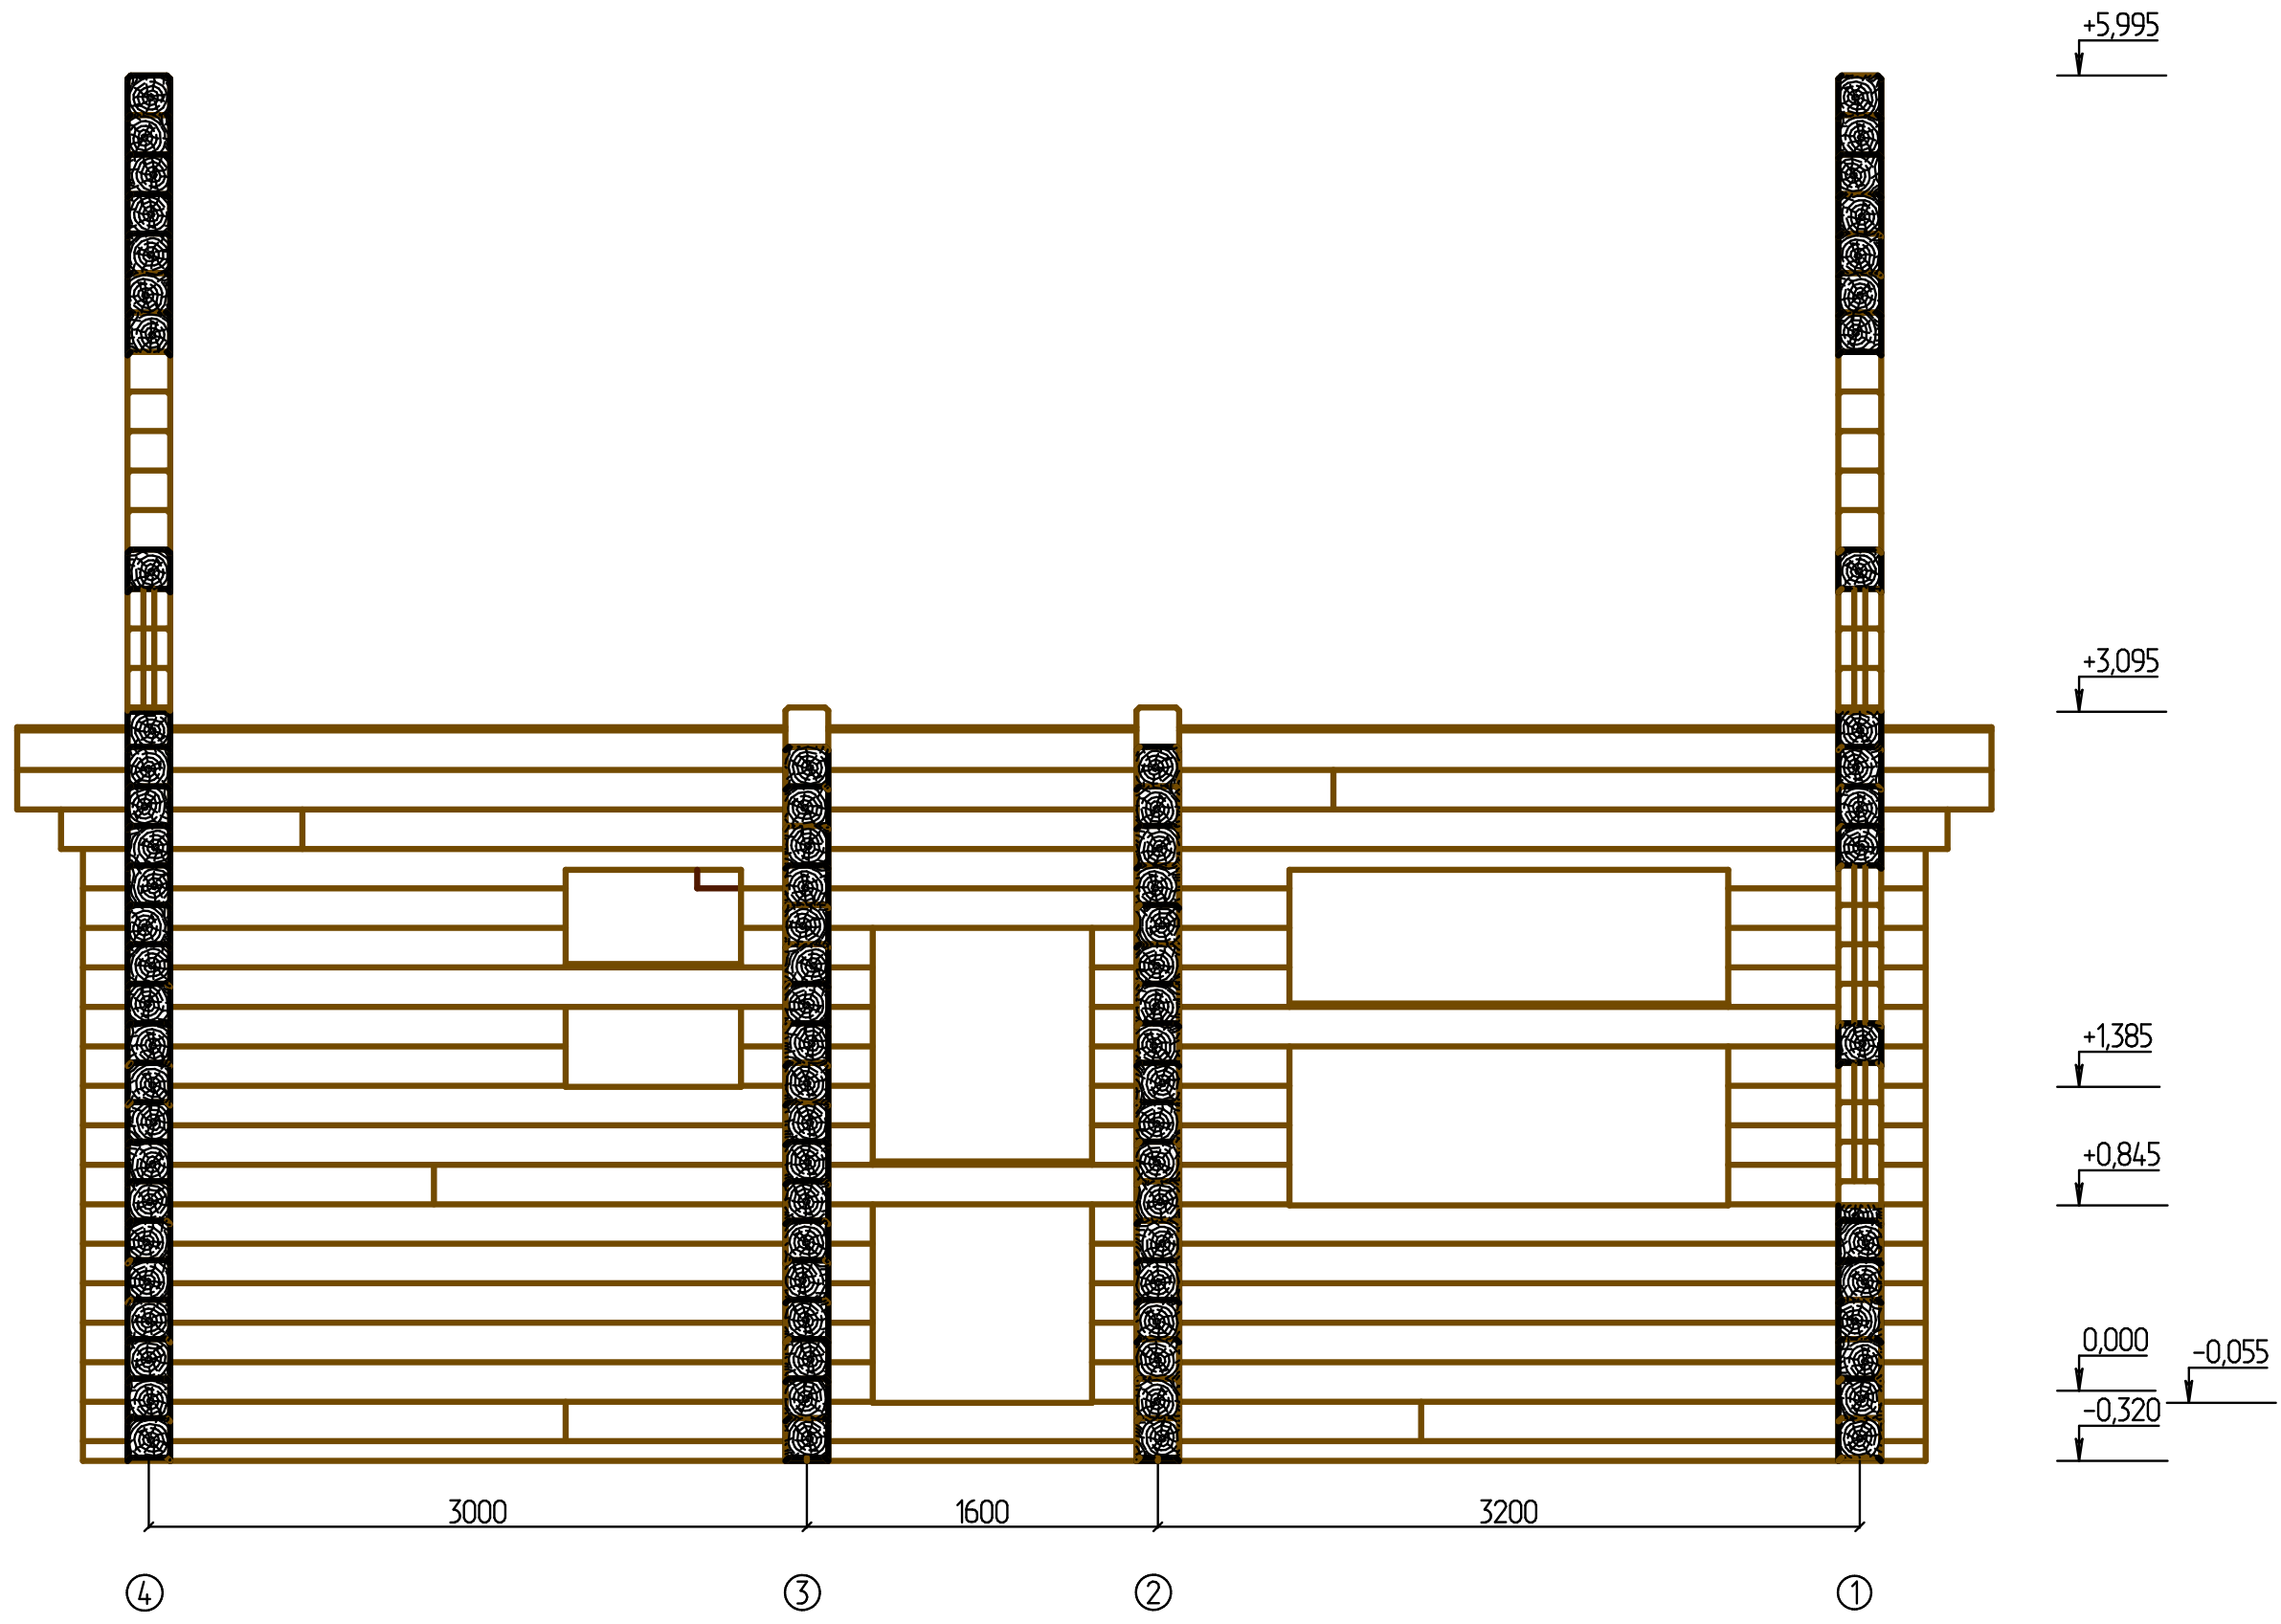

						Дом Бр 195x195				
				Изм.	Кол.					
Изм.	Кол. уч.	Лист	№ док.	Подпись	Дата					
Разработал						2019-04-02-D_195x195		Стадия	Лист	Листов
									17	
						Разрез 2 - 2				